COMUNE DI AREZZO
Direzione Servizi Infrastrutturali
Ufficio Lavori Pubblici

atam PARCHEGGI

BONINI
Studio Tecnico Associato
Viale Giotto n° 39 - 52100 AREZZO
Tel. - Fax. 0575.23838

Dott. Ing. BONINI Roberto
Dott. Arch. BALDINI Simone
Geom. CORDOVANI Marco
Geom. POGGI Marco
Geom. POLVANESI Marco

oggetto

Ristrutturazione di via Vittorio Veneto
nel tratto tra via Piave e via Isonzo
e della piazzetta in angolo
tra via Vittorio Veneto e via Rismondo

PROGETTO ESECUTIVO
ZONA A

elaborato

STATO DI PROGETTO

planimetria generale

tavola: M01-a (veneto)

scala: 1:200

progettista

Arch. Simone BALDINI

collaboratori

nome file

aggiornamenti

\\Server\ARCHIVIO\Pratiche\Atam\Rismondo Preliminare.dwg

data: marzo 2010

protocollo n.

Responsabile Unico del Procedimento:
Dott. Ing. Luca Ricci

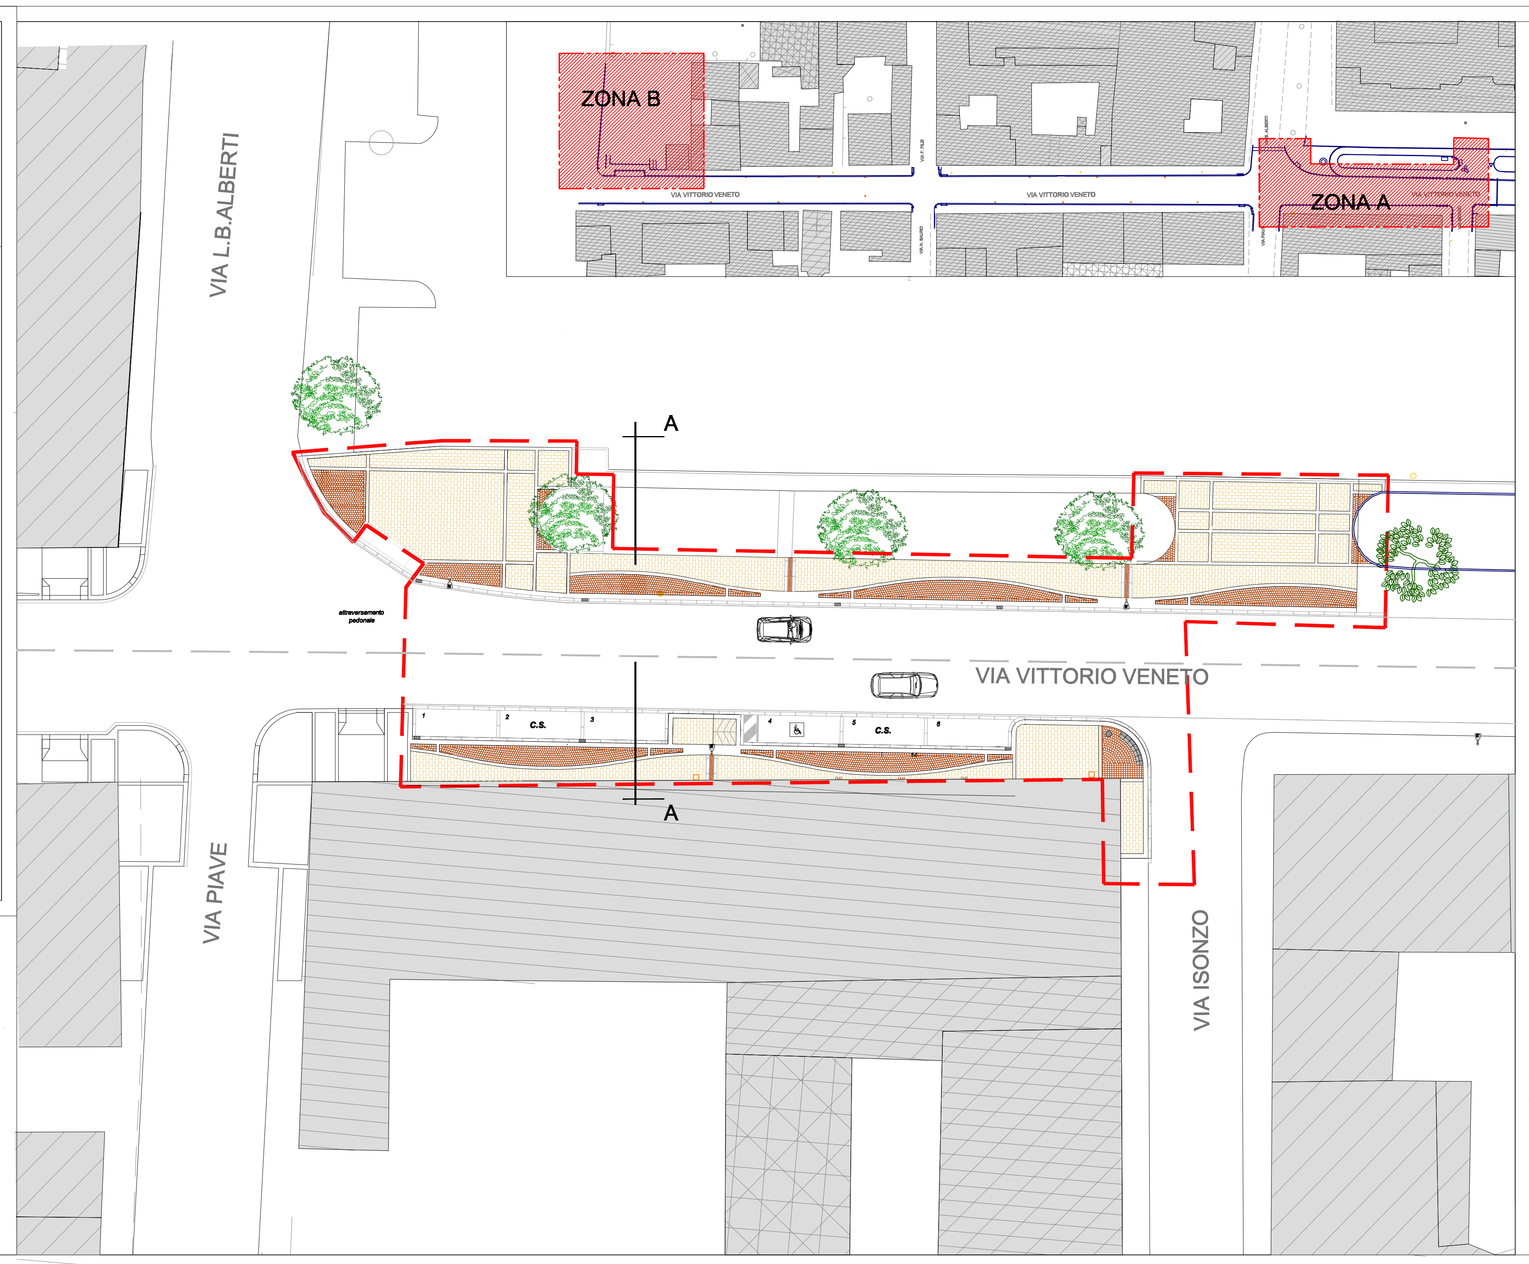

PROSPETTO

SEZIONE A-A

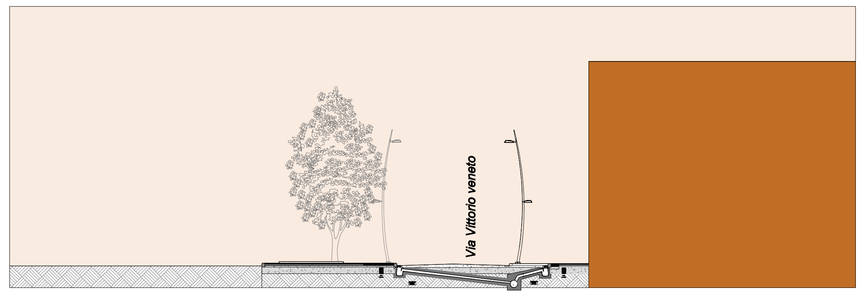

Limite intervento

Pubblica Illuminazione:
Punto luce stradale
Punto luce pedonale

Pavimentazione marciapiede:
Porfido

Caditoia per acque piovane
20 x 40 cm

Pavimentazione marciapiede:
Pietra arenaria fiammata

Pavimentazione marciapiede/strada:
Pietra arenaria liscia

Pavimentazione con moduli in rialzo