COMUNE DI AREZZO
Direzione Servizi Infrastrutturali
Ufficio Lavori Pubblici

atam PARCHEGGI

BONINI
Studio Tecnico Associato
Viale Gamba n° 39 – 52100 AREZZO
Tel. – Fax. 0575.23838

Dott. Ing. BONINI Roberto
Dott. Arch. BALDINI Simone
Geom. CORDOVANI Marco
Geom. POGGI Marco
Geom. POLVANESI Marco

oggetto

Ristrutturazione di via Vittorio Veneto
nel tratto tra via Piave e via Isonzo
e della piazzetta in angolo
tra via Vittorio Veneto e via Rismondo

PROGETTO ESECUTIVO
ZONA B

elaborato

STATO DI PROGETTO

planimetria generale

tavola: M01-b (rismondo)
scala: 1:200

progettista

Arch. Simone BALDINI

collaboratori

nome file
aggiornamenti

\\Server\ARCHIVIO\Pratiche\Atam\Rismondo Preliminare.dwg

data: marzo 2010
protocollo n.

Responsabile Unico del Procedimento:
Dott. Ing. Luca Ricci

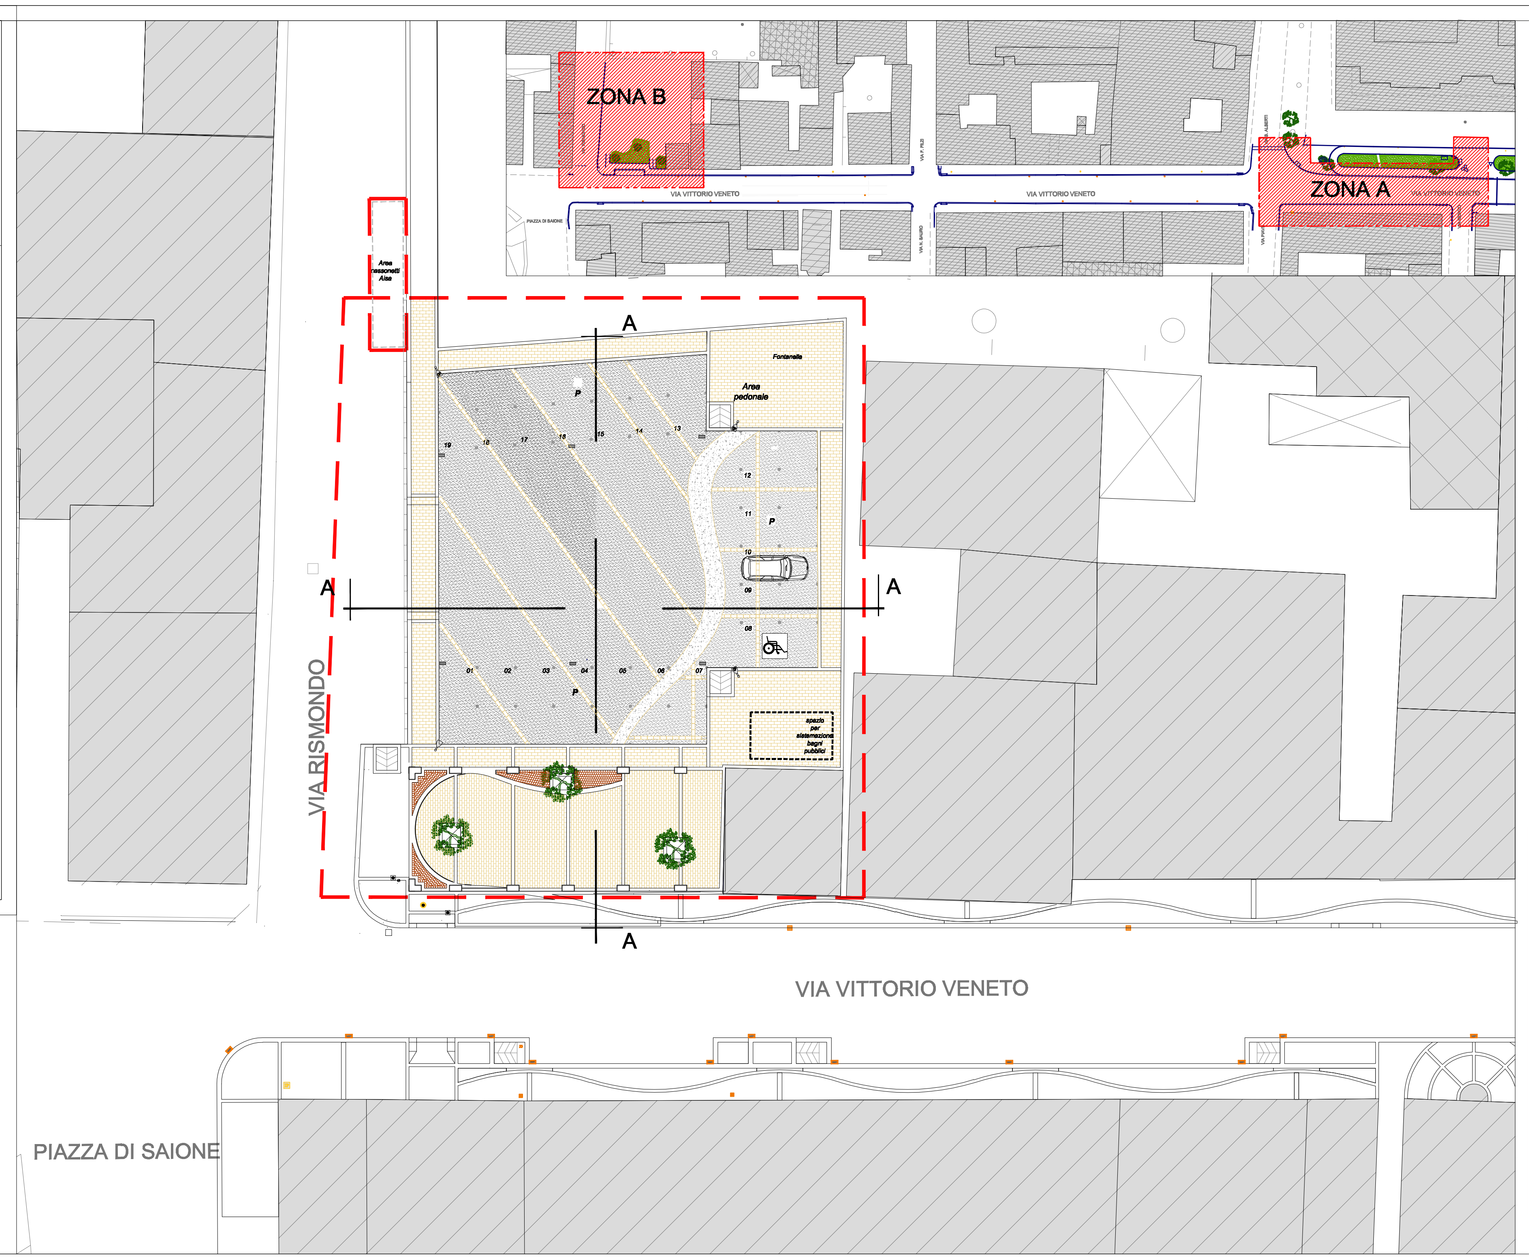

Limite intervento

Pavimentazione piazzetta: lavocoli

Pavimentazione piazzetta: lavocoli

Pavimentazione piazzetta: lavocoli

Pavimentazione marciapiede: Porfido

Pavimentazione marciapiede: Pietra arenaria fiammata

Pavimentazione marciapiede/strada: Pietra arenaria liscia

Pubblica Illuminazione:
Punto luce stradale
Punto luce pedonale

Caditoia per acque piovane
20 x 40 cm

Pavimentazione con moduli in rialzo

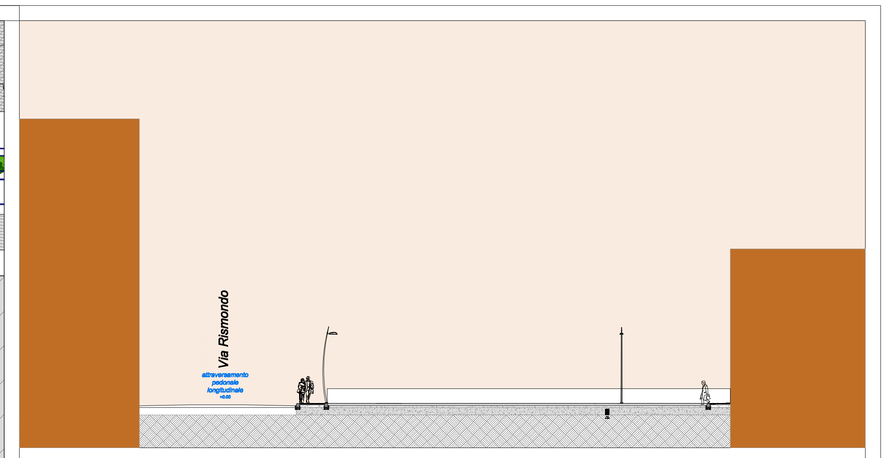

SEZIONE A-A
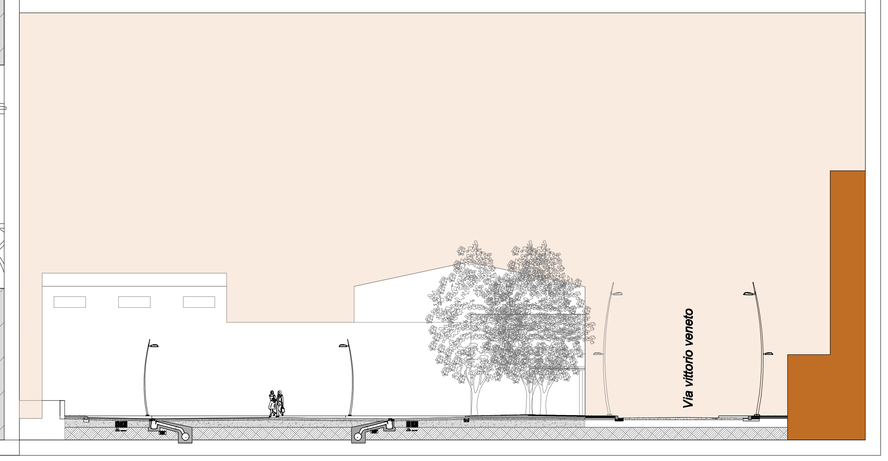
SEZIONE B-B