COMUNE DI AREZZO
Direzione Servizi Infrastrutturali
Ufficio Lavori Pubblici

atam PARCHEGGI

BONINI
Studio Tecnico Associato
Viale Gorito n° 39 – 52100 AREZZO
Tel. – Fax. 0575.23838

Dott. Ing. BONINI Roberto
Dott. Arch. BALDINI Simone
Geom. CORDOVANI Marco
Geom. POGGI Marco
Geom. POLVANESI Marco

oggetto

Ristrutturazione di via Vittorio Veneto
nel tratto tra via Piave e via Isonzo
e della piazzetta in angolo
tra via Vittorio Veneto e via Rismondo

PROGETTO ESECUTIVO
ZONA A

elaborato

STATO DI PROGETTO
pianta quotata con
dimensioni e superfici

tavola: M04 a (veneto)
scala: 1:200

progettista

Arch. Simone BALDINI

collaboratori

nome file
\\Server\ARCHIVIO\Pratiche\Varie\Rismondo Preliminare.dwg

aggiornamenti

data
marzo 2010

protocollo n.

Responsabile Unico del Procedimento:
Dott. Ing. Luca Ricci
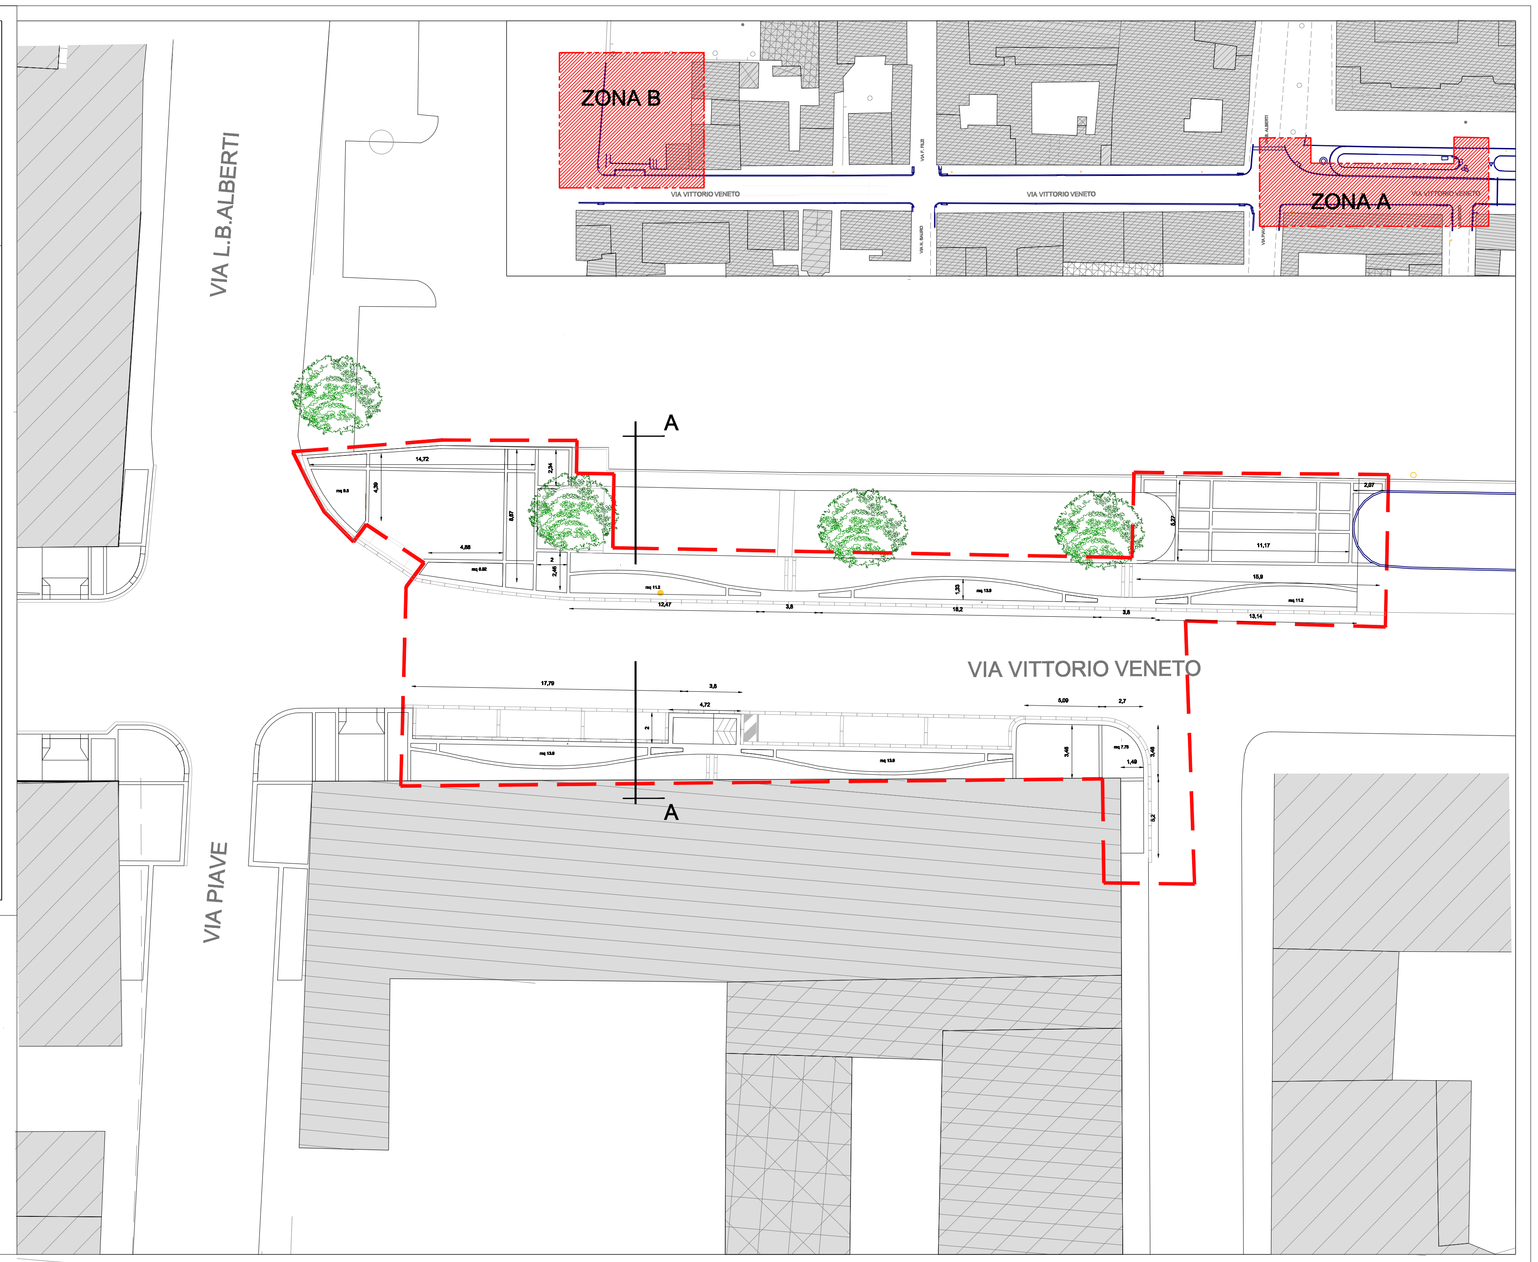
Limite Intervento