


COMPLETAMENTO DEL SISTEMA DI  
INFOMOBILITA' (2° STRALCIO)

PROGETTO ESECUTIVO

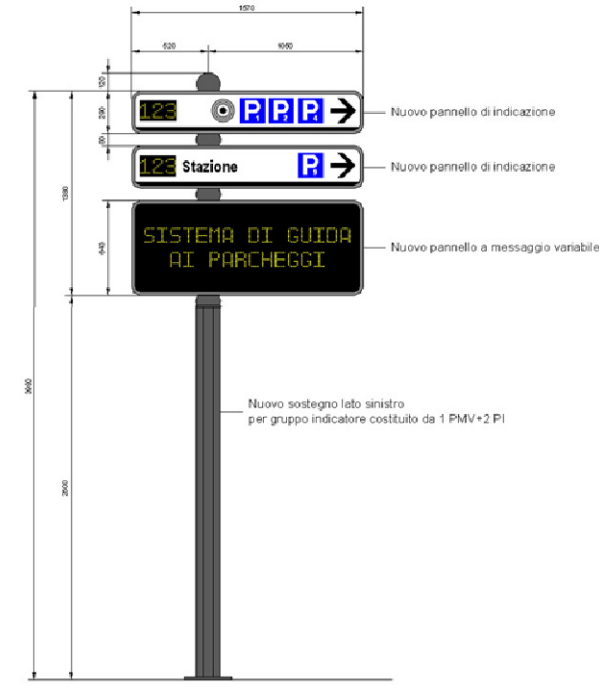


PROSPETTI GRUPPI INDICATORI NUOVI  
Configurazione

Tavola/Elaborato	19
Scala	1:20
Data	Novembre 2013


Progettista: Ing. Giovanni BULLETTI

INFORMAZIONE: QUESTA TAVOLA E' DI PROPRIETA' ESCLUSIVA DI ATAM SPA ED E' POSTA SOTTO LA TUTELA DELLA LEGGE. E' PROIBITA LA RIPRODUZIONE ANCHE PARZIALE E LA CESSIONE A TERZI SENZA L'AUTORIZZAZIONE SCRITTA.


GRUPPO INDICATORE 14  
Rotatoria via Baldaccio d'Anghiari - viale Piero della Francesca

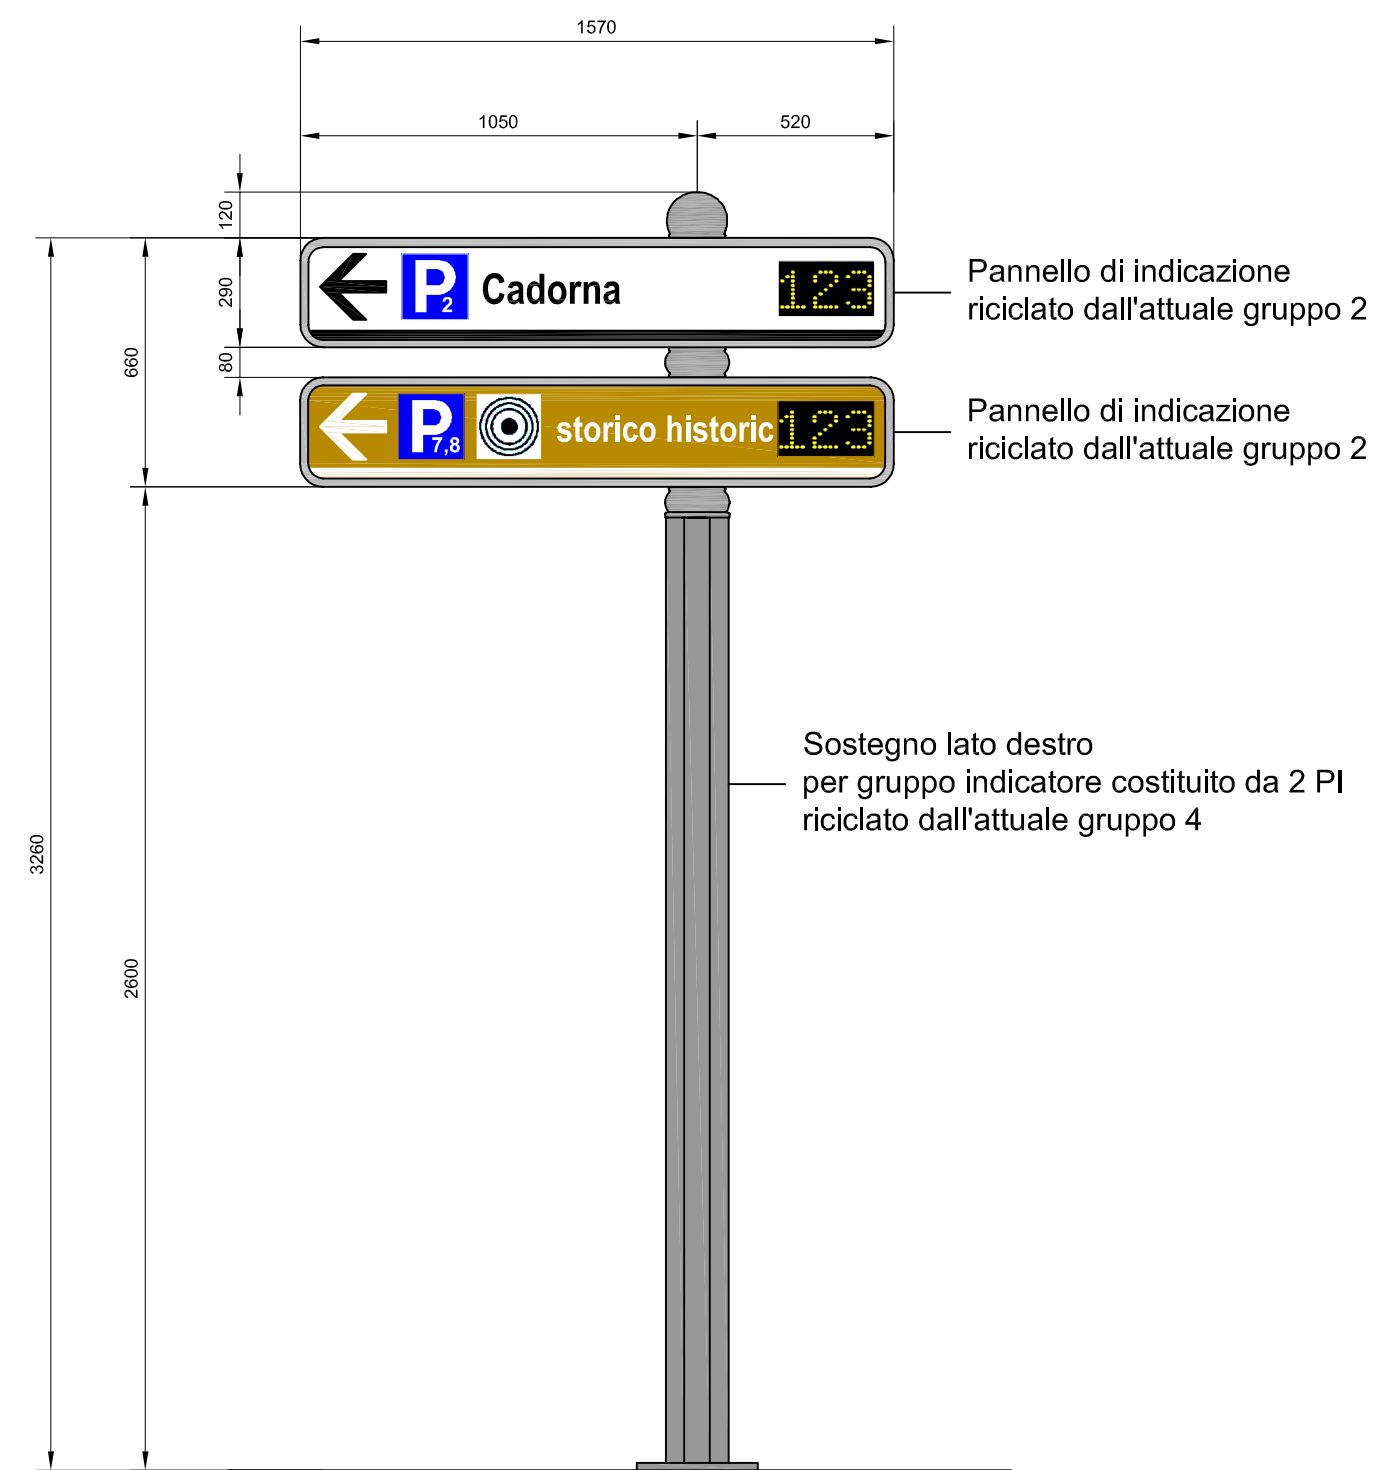


GRUPPO INDICATORE 15  
Intersezione viale Giotto - viale Luca Signorelli

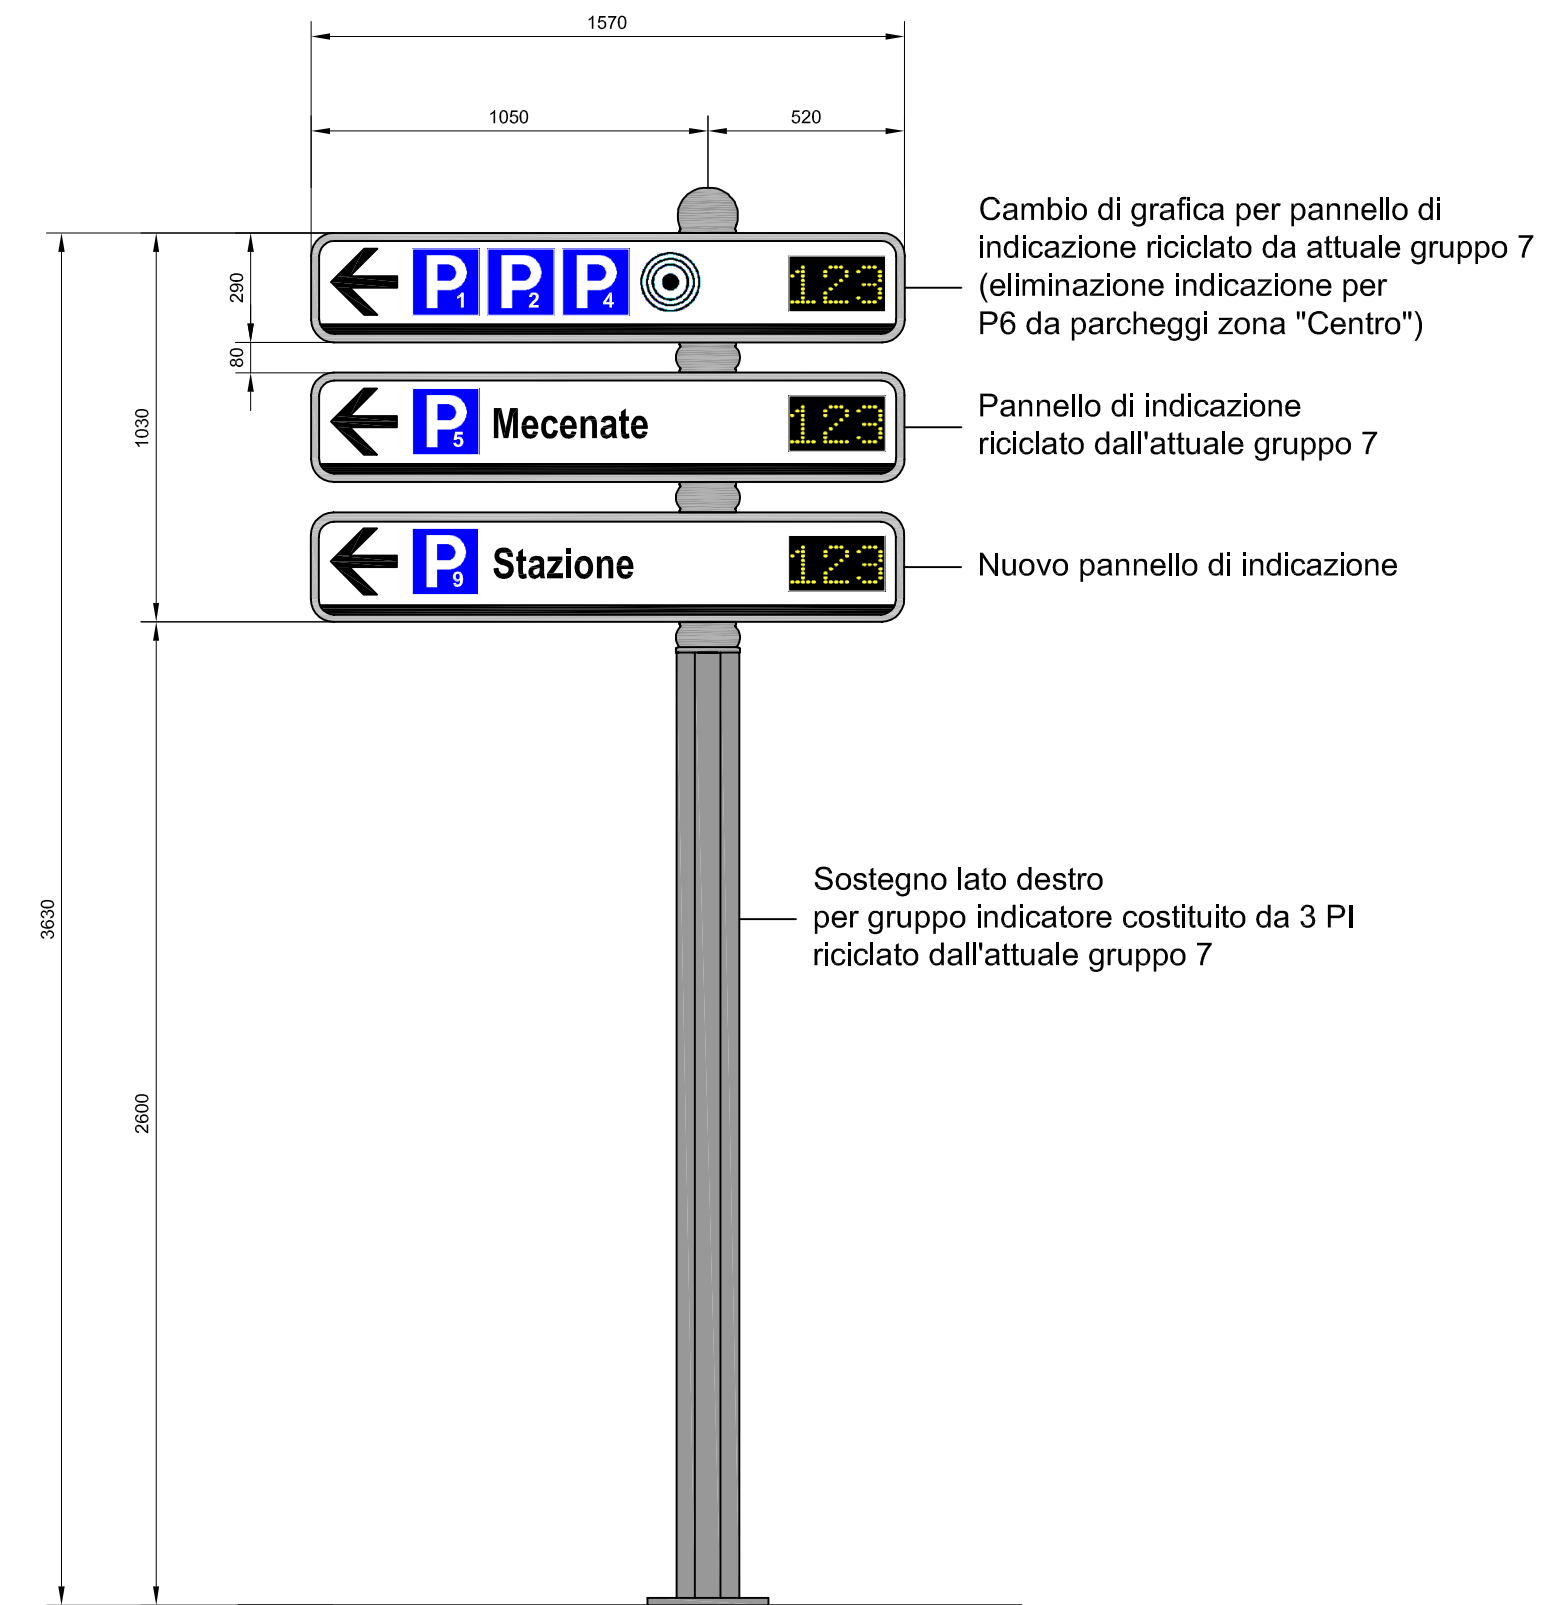

GRUPPO INDICATORE 16  
Rotatoria viale Fratelli Rosselli - via Cristoforo Colombo

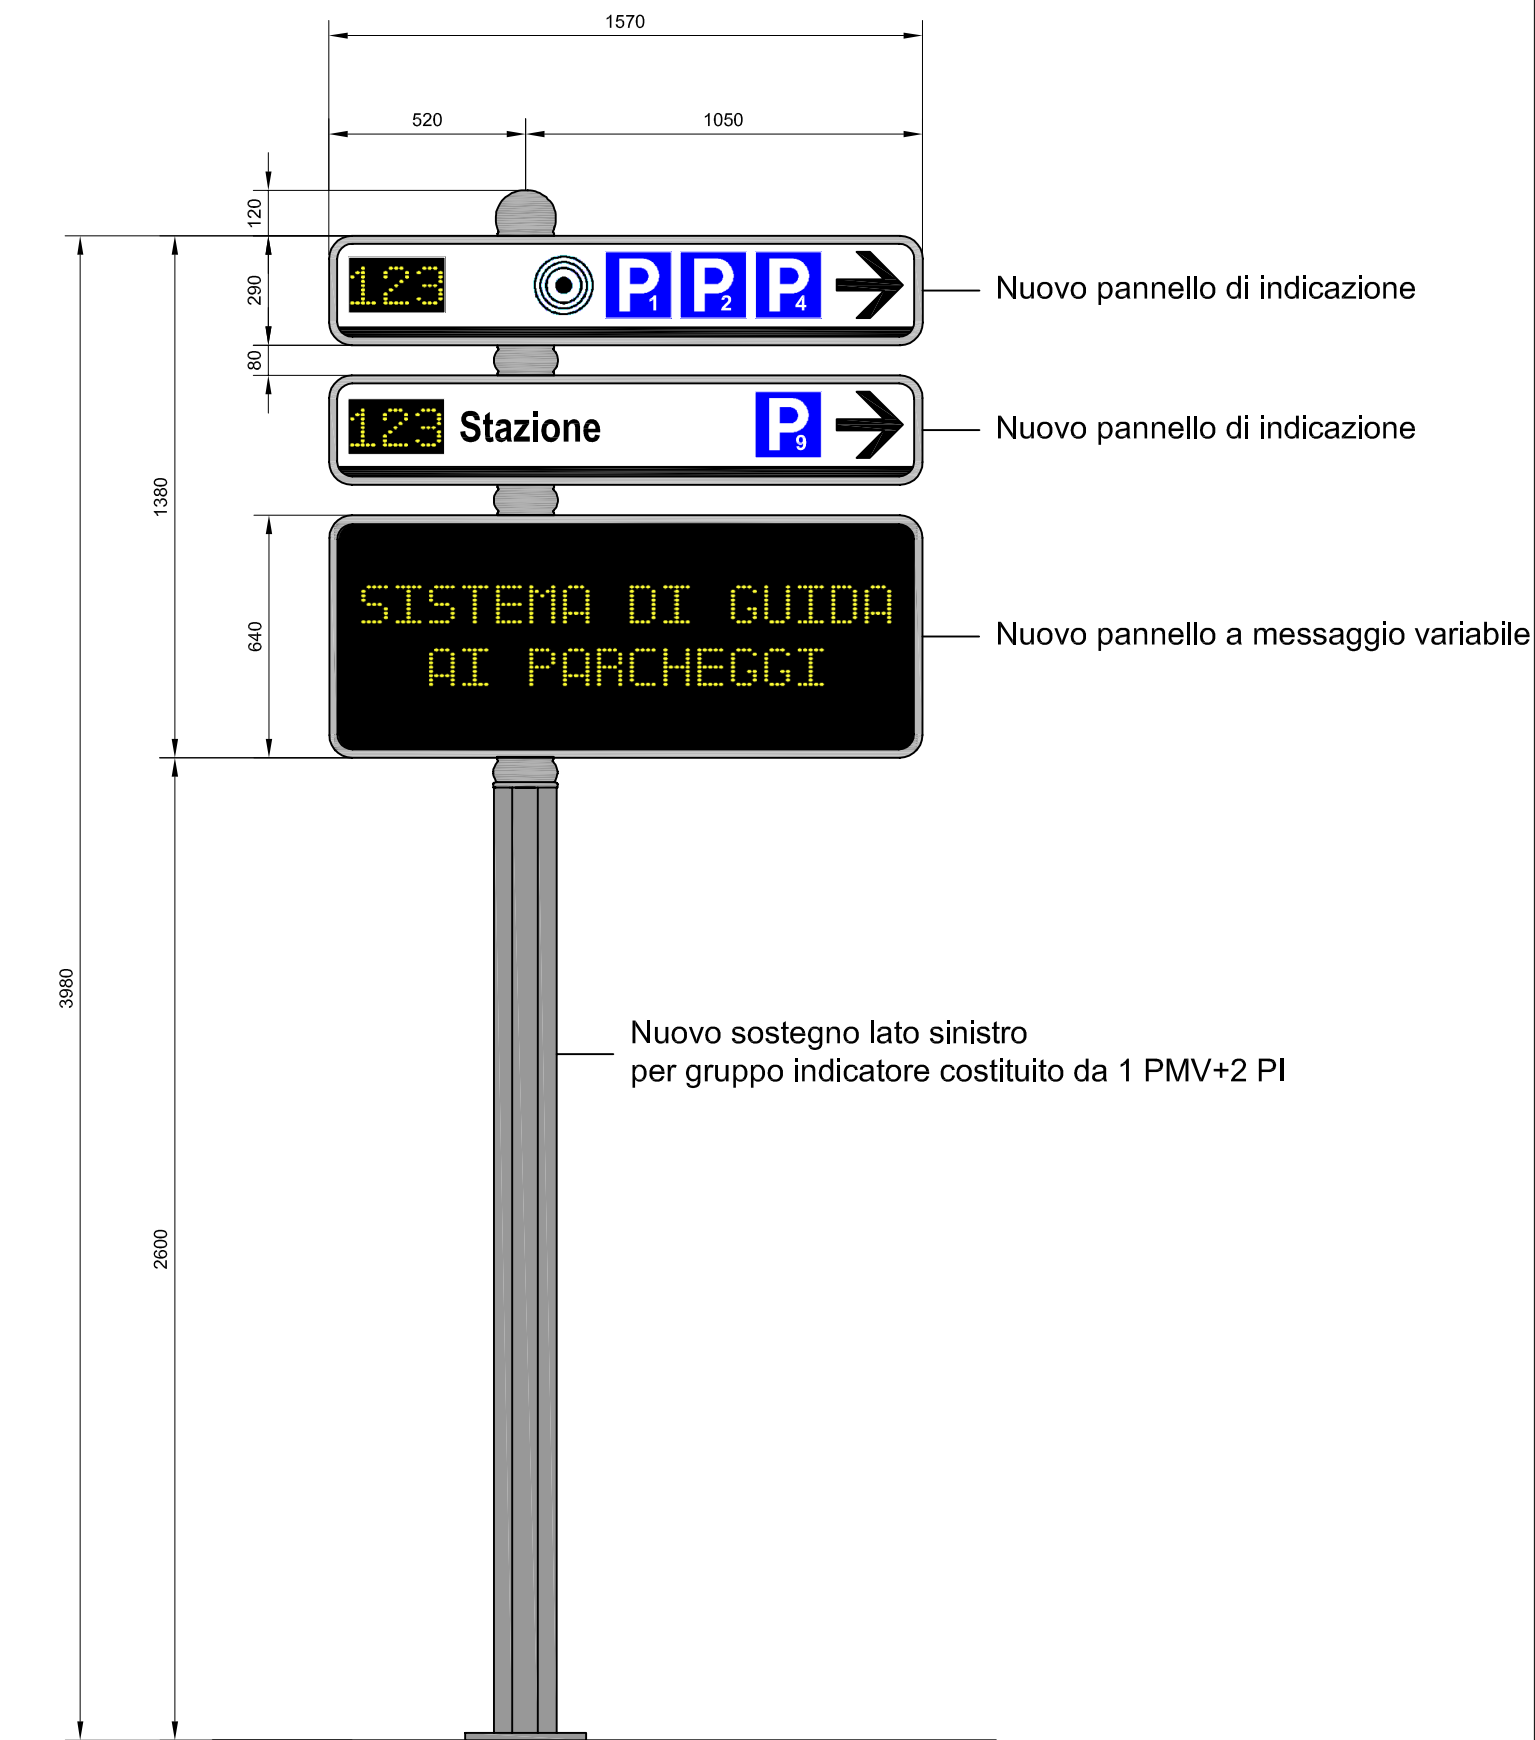

GRUPPO INDICATORE 17  
Intersezione via Marco Perennio - via Monte Cervino

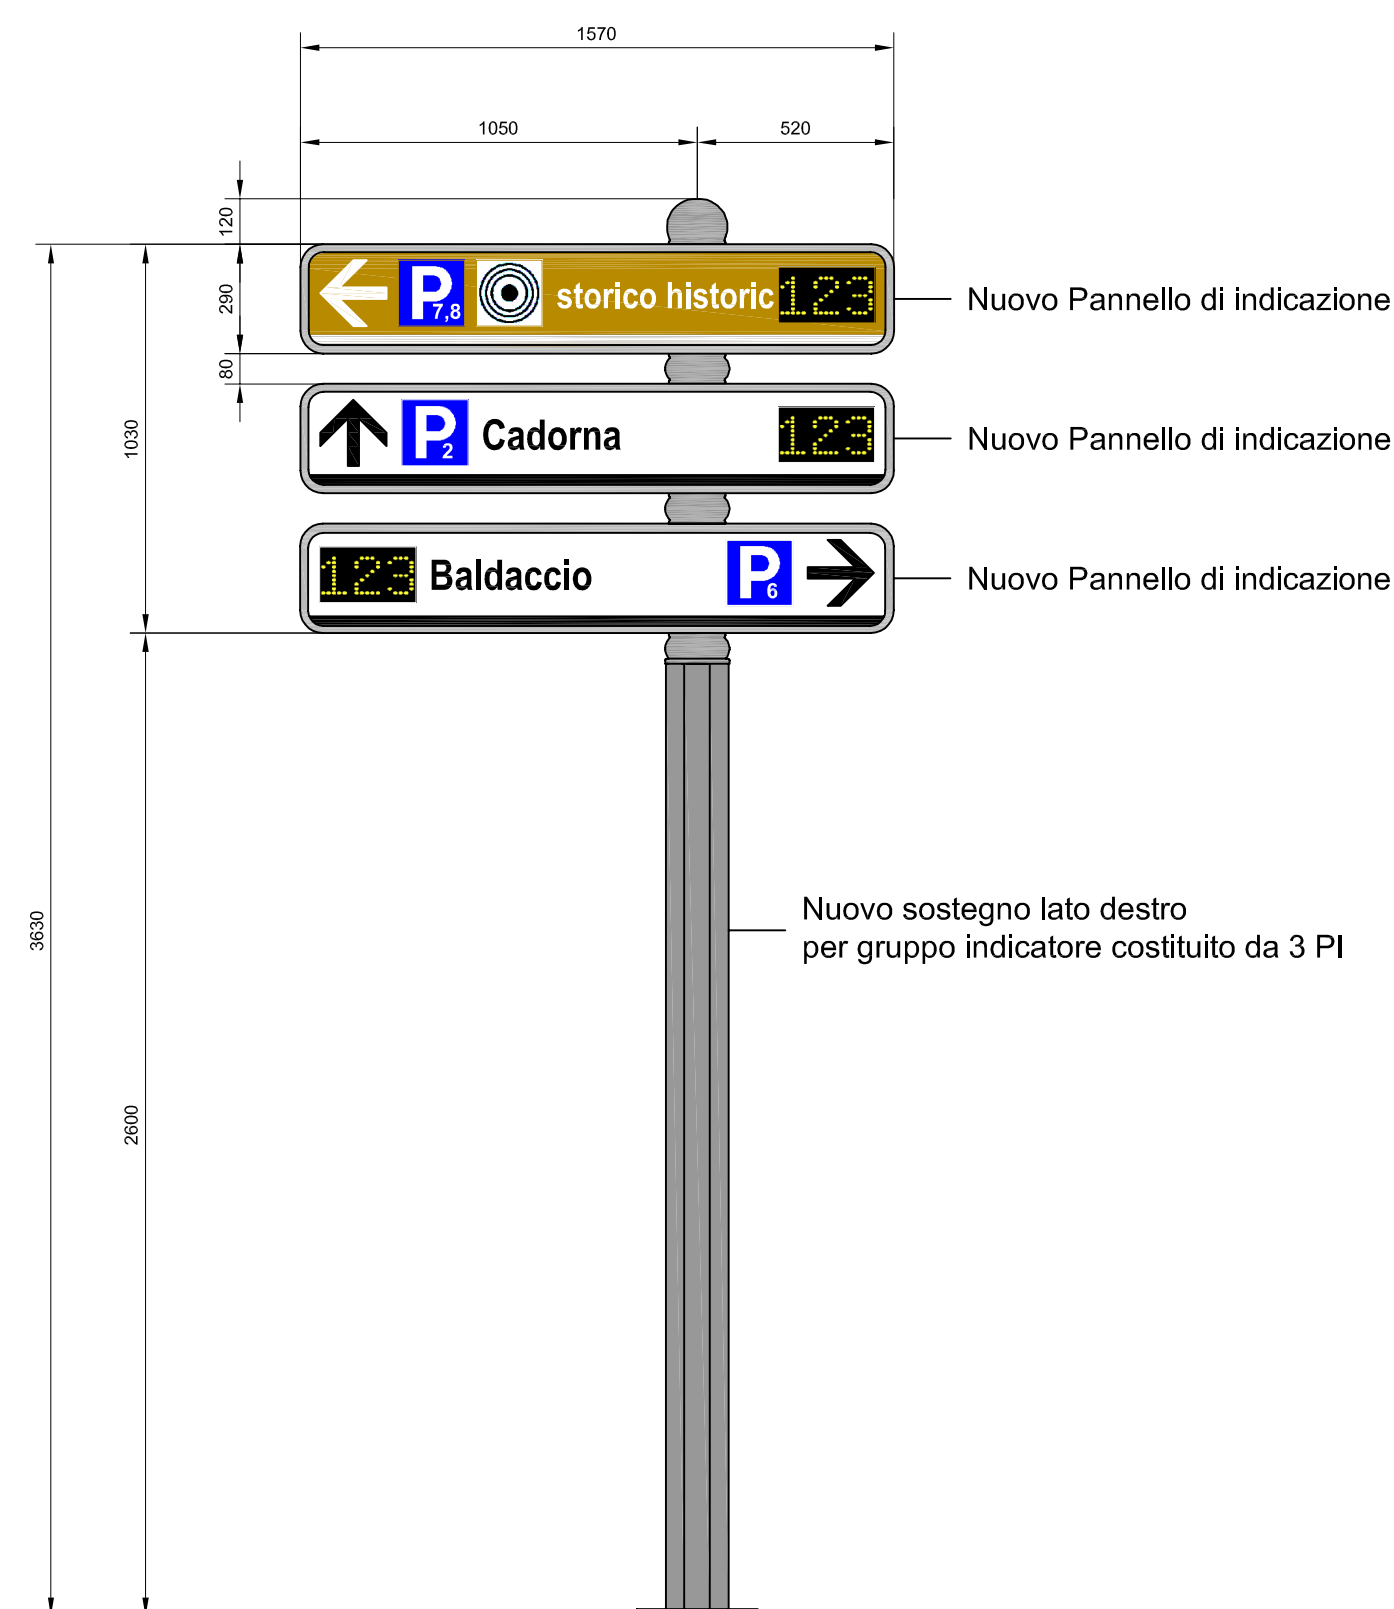

GRUPPO INDICATORE 18  
Intersezione via Gaetano Salvemini - viale Don Minzoni



GRUPPO INDICATORE 19  
Intersezione via Fiorentina - viale Don Minzoni

