

COMUNE DI AREZZO



Manutenzione straordinaria per il rifacimento di marciapiedi  
asfaltatura e risanamento del manto stradale in via Arno,  
via Benedetto Varchi, via Giuseppe Garibaldi, via Eritrea,  
via Guglielmo di Marcillat, via Guglielmo Marconi, via  
Cenne della Chitarra, Piazzetta San Gemignano.

**PROGETTO ESECUTIVO**


ESTRATTO DI CTR, P.R.G. e FOTO AEREA

TAVOLA : 01

SCALA 1:5000 / 1:4000

PROGETTISTA  
DOTT. ING. MIRKO FARINI


RESPONSABILE UNICO DEL PROCEDIMENTO  
DOTT. ING. LUCA RICCI

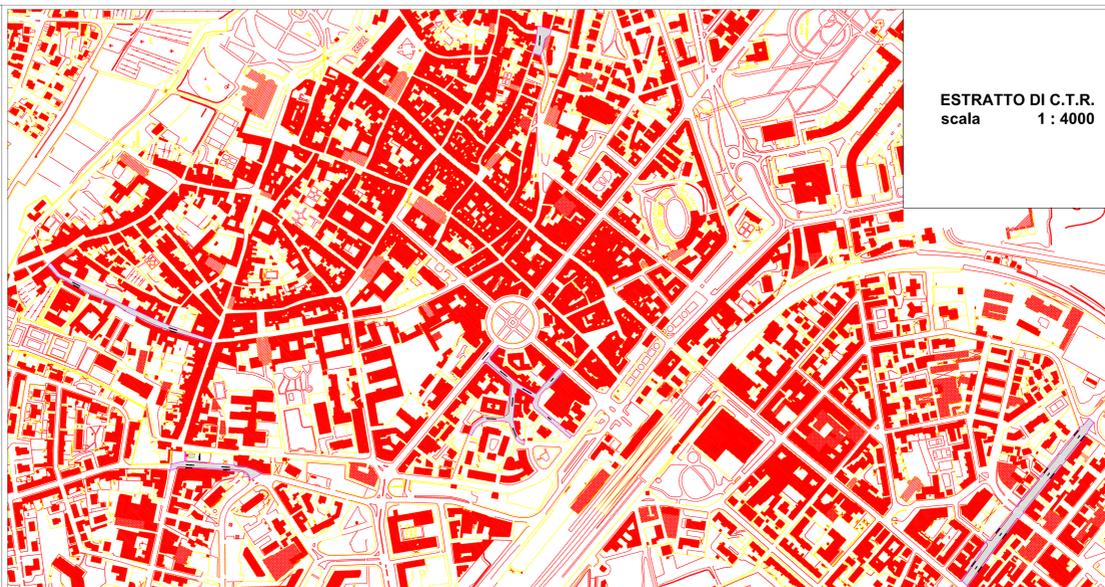

ESTRATTO DI C.T.R.  
scala 1 : 4000



FOTO AEREA

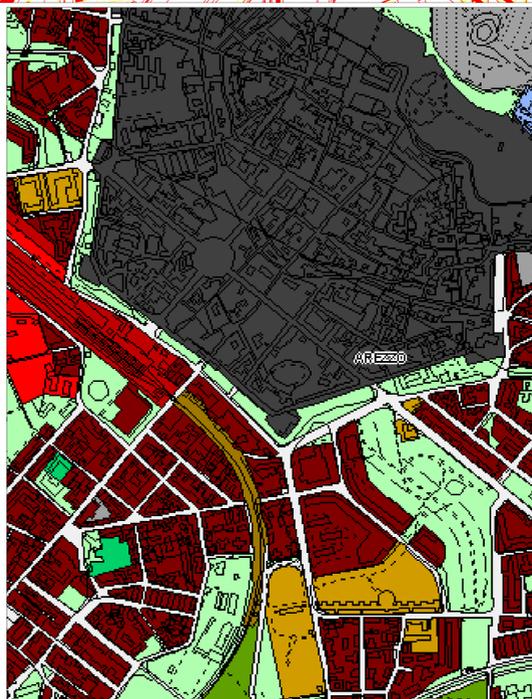

ESTRATTO DI P.R.G. VIGENTE  
Zona A - Storico Ambientale  
scala 1 : 5000