COMUNE DI AREZZO
Direzione Servizi Infrastrutturali
Ufficio Lavori Pubblici

BONINI
Studio Tecnico Associato
Viale Giotto n° 39 - 52100 AREZZO
Tel. - Fax. 0575.23838

Dott. Ing. BONINI Roberto
Dott. Arch. BALDINI Simone
Geom. CORDOVANI Marco
Geom. POGGI Marco
Geom. POLVANESI Marco

oggetto

Ristrutturazione di via Vittorio Veneto
nel tratto tra via Piave e via Isonzo
e della piazzetta in angolo
tra via Vittorio Veneto e via Rismondo

PROGETTO ESECUTIVO
ZONA A

elaborato

STATO DI PROGETTO

pianta sottoservizi
reti e canalizzazioni

tavola: M02-a (veneto)
scala: 1:200

progettista

Arch. Simone BALDINI

collaboratori

nome file
aggiornamenti

\\Server\ARCHIVIO\Pratiche\Alarm\Rismondo Preliminare.dwg

data
marzo 2010
protocollo n.
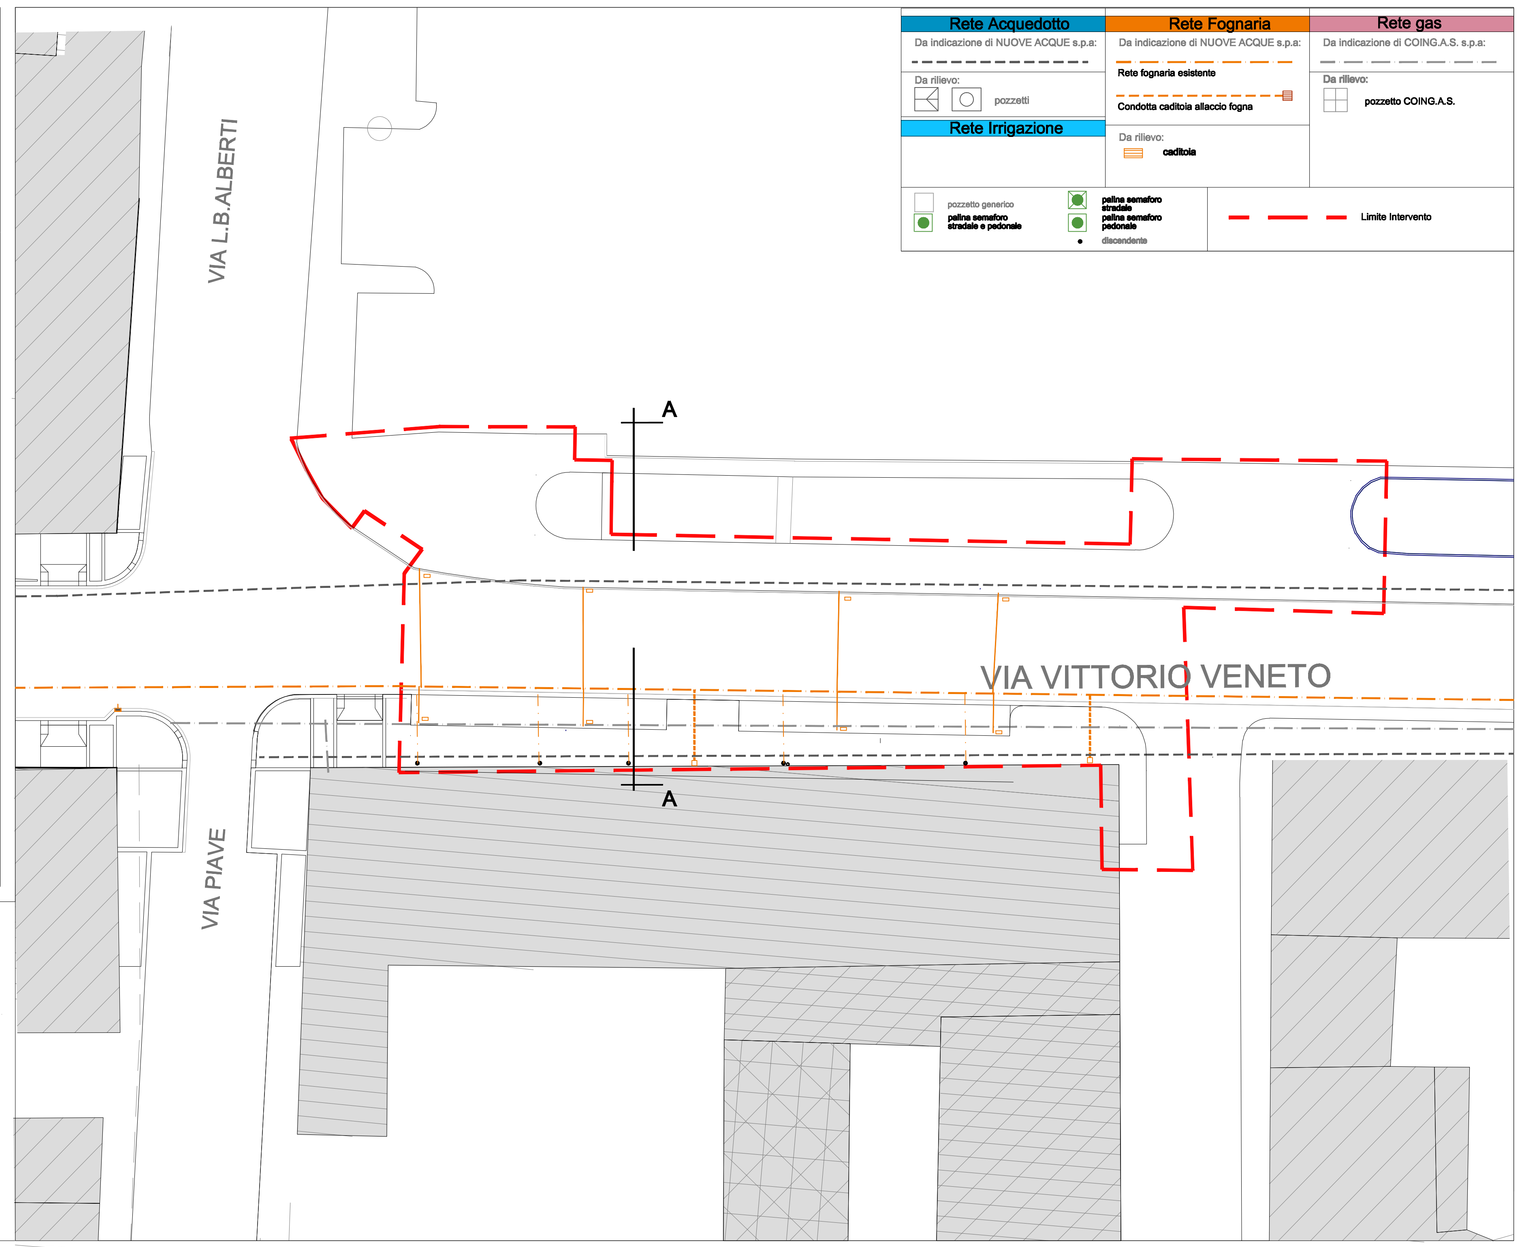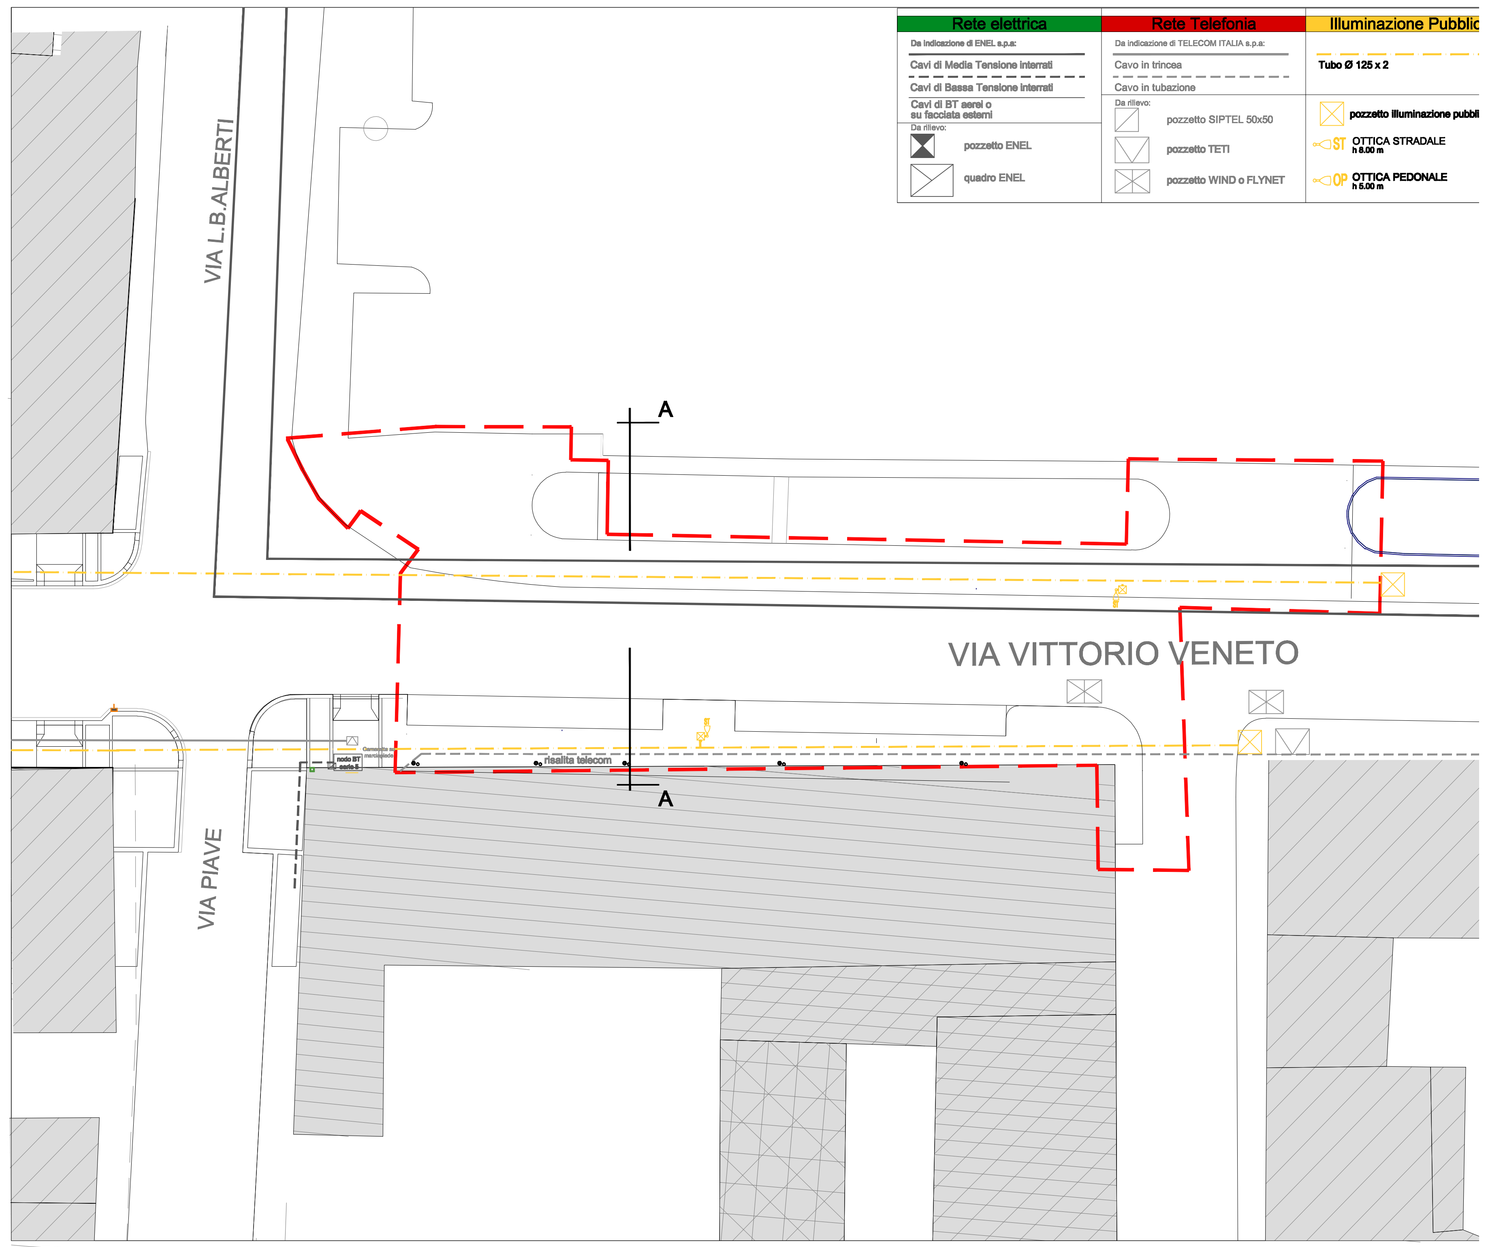
Responsabile Unico del Procedimento:
Dott. Ing. Luca Ricci