COMUNE DI AREZZO
Direzione Servizi Infrastrutturali
Ufficio Lavori Pubblici

atam PARCHEGGI

BONINI
Studio Tecnico Associato
Via Gatto d' Ai - 52100 AREZZO
Tel. - Fax 0575.23808
Dott. Ing. BONINI Roberto
Dott. Arch. BALDINI Simone
Geom. CORDOVANI Marco
Geom. POGGI Marco
Geom. POLVANESI Marco

oggetto
Ristrutturazione di via Vittorio Veneto
nel tratto tra via Piave e via Isonzo
e della piazzetta in angolo
tra via Vittorio Veneto e via Rismondo

PROGETTO ESECUTIVO
ZONA B

elaborato
STATO DI PROGETTO
pianta sottoservizi
reti e canalizzazioni

tavola M02-b (rismondo)
scala 1:200

progettista
Arch. Simone BALDINI

collaboratori

nome file
aggiornamenti
U:\Bonini_LAVORI\Parcheggi\Rismondo\Rismondo.dwg

data marzo 2010
protocollo n.
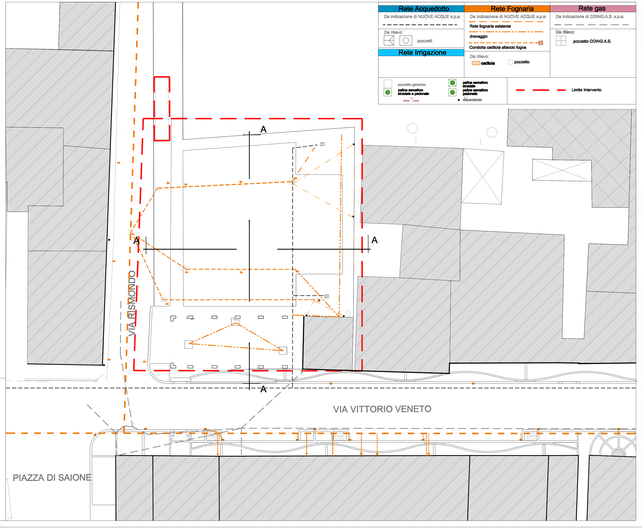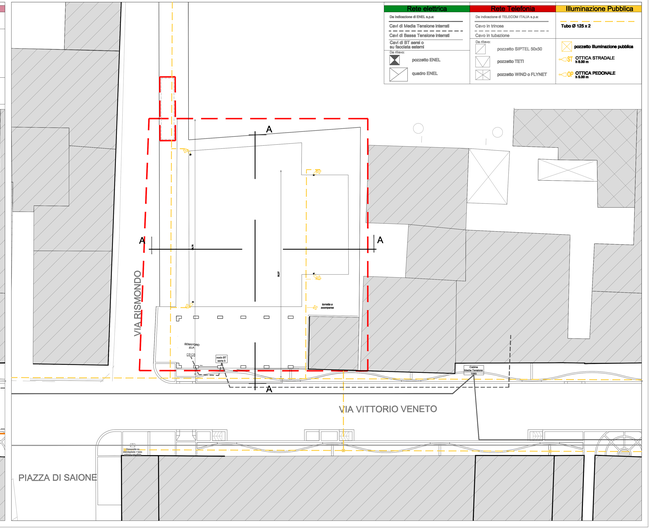
Responsabile Unico del Procedimento:
Dott. Ing. Luca Ricci