

oggetto  
 Ristrutturazione di via Vittorio Veneto  
 nel tratto tra via Piave e via Isonzo  
 e della piazzetta in angolo  
 tra via Vittorio Veneto e via Rismondo  
**PROGETTO ESECUTIVO**  
**ZONA A**

STATO DI PROGETTO  
 particolare sezione tipo

livello  
 M05-a (via veneto) scala  
 1:20

progettista

Arch. Simone BALDINI



collaboratori

nome file


aggiornamenti

data  
 marzo 2010 protocollo n.

Responsabile Unico del Progettamento:  
 Dott. Ing. Luca Ricci

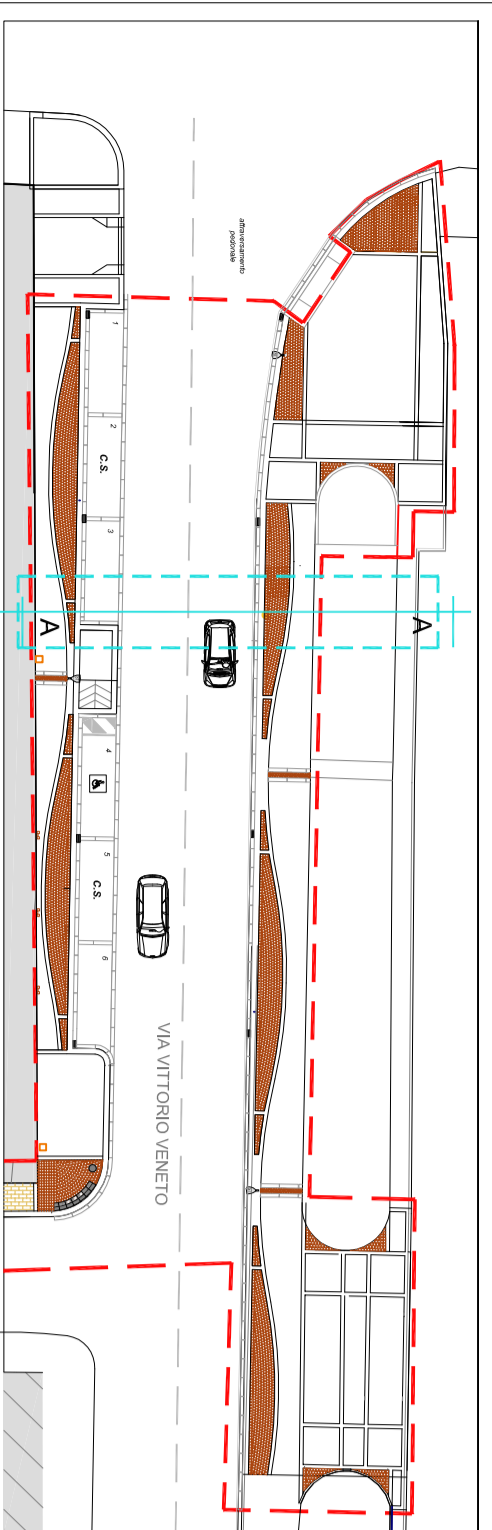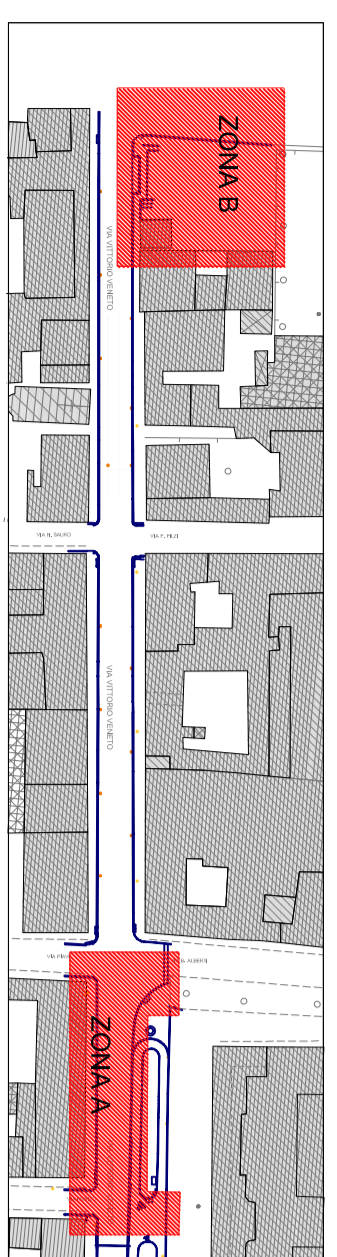

# pianta

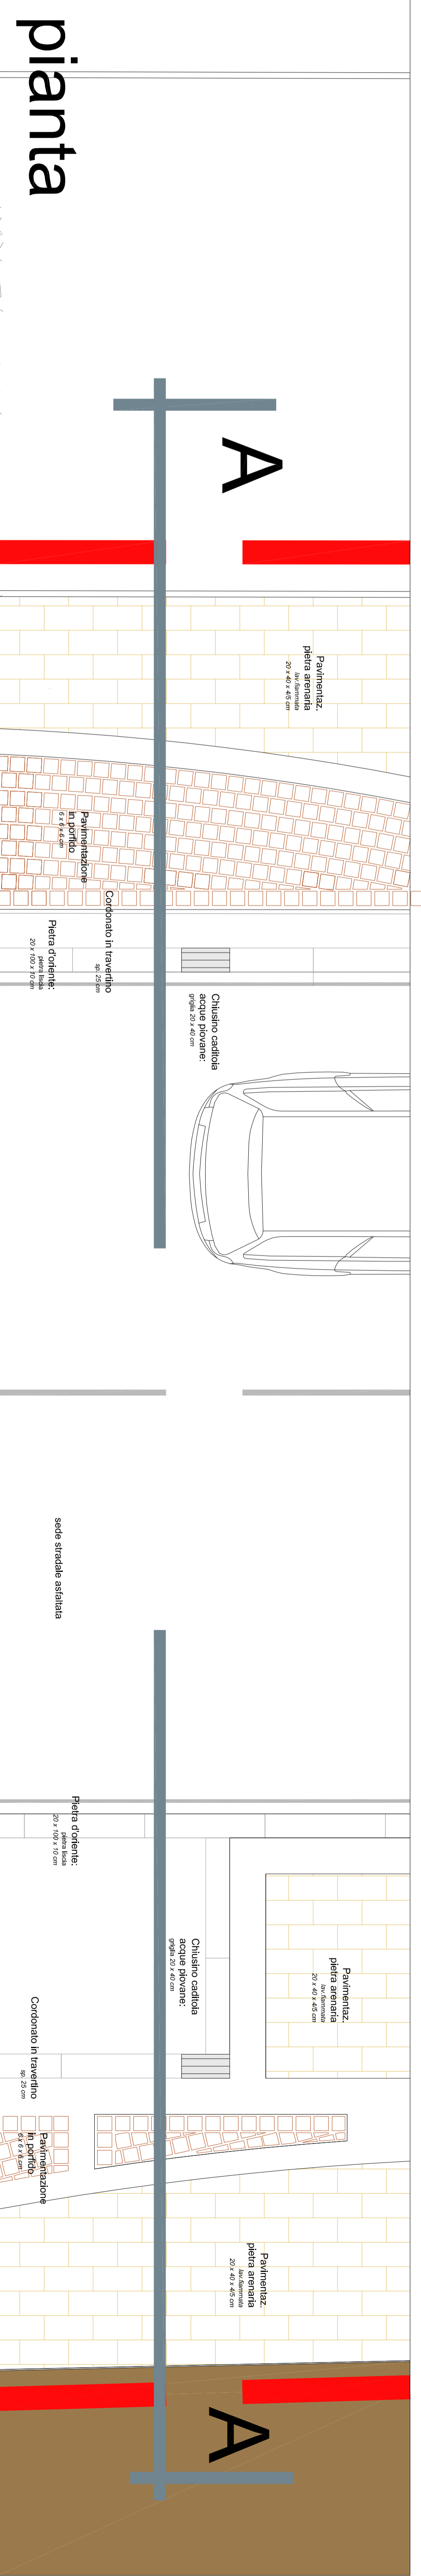

# sezione

