

oggetto
Ristrutturazione di via Vittorio Veneto
nel tratto tra via Piave e via Isonzo
e della piazzetta in angolo
tra via Vittorio Veneto e via Rismondo
PROGETTO ESECUTIVO
ZONA A

elaborato
STATO DI ATTUALE
planimetria generale
piano quotato

lavoro
A01-a (veneto) scala
1:200


progettista

collaboratori
Arch. Simone BALDINI


nome file
aggiornamenti

data
marzo 2010

Responsabile Ufficio del Progettamento:
Dott. Ing. Luca Ricci

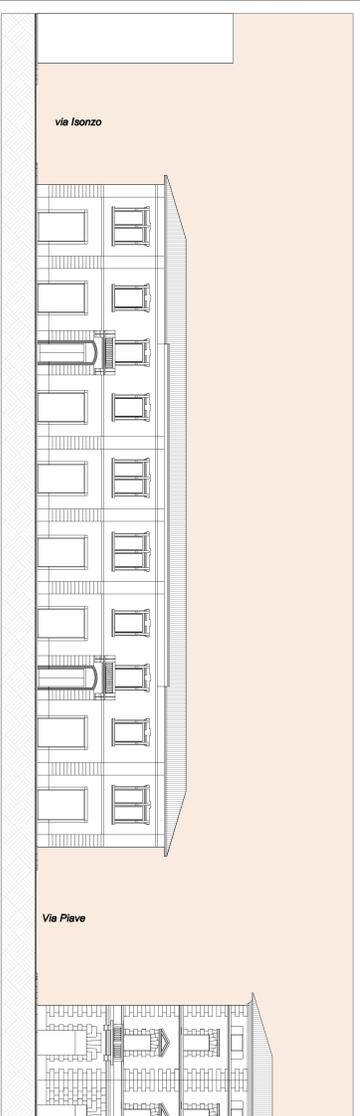

SEZIONE A-A

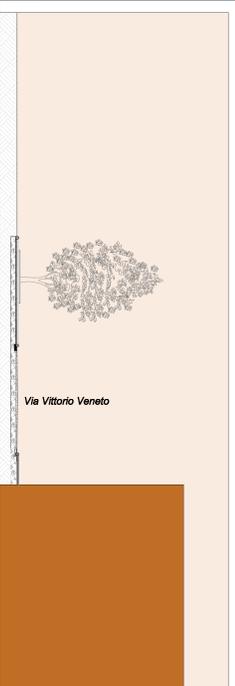

SEZIONE B-B