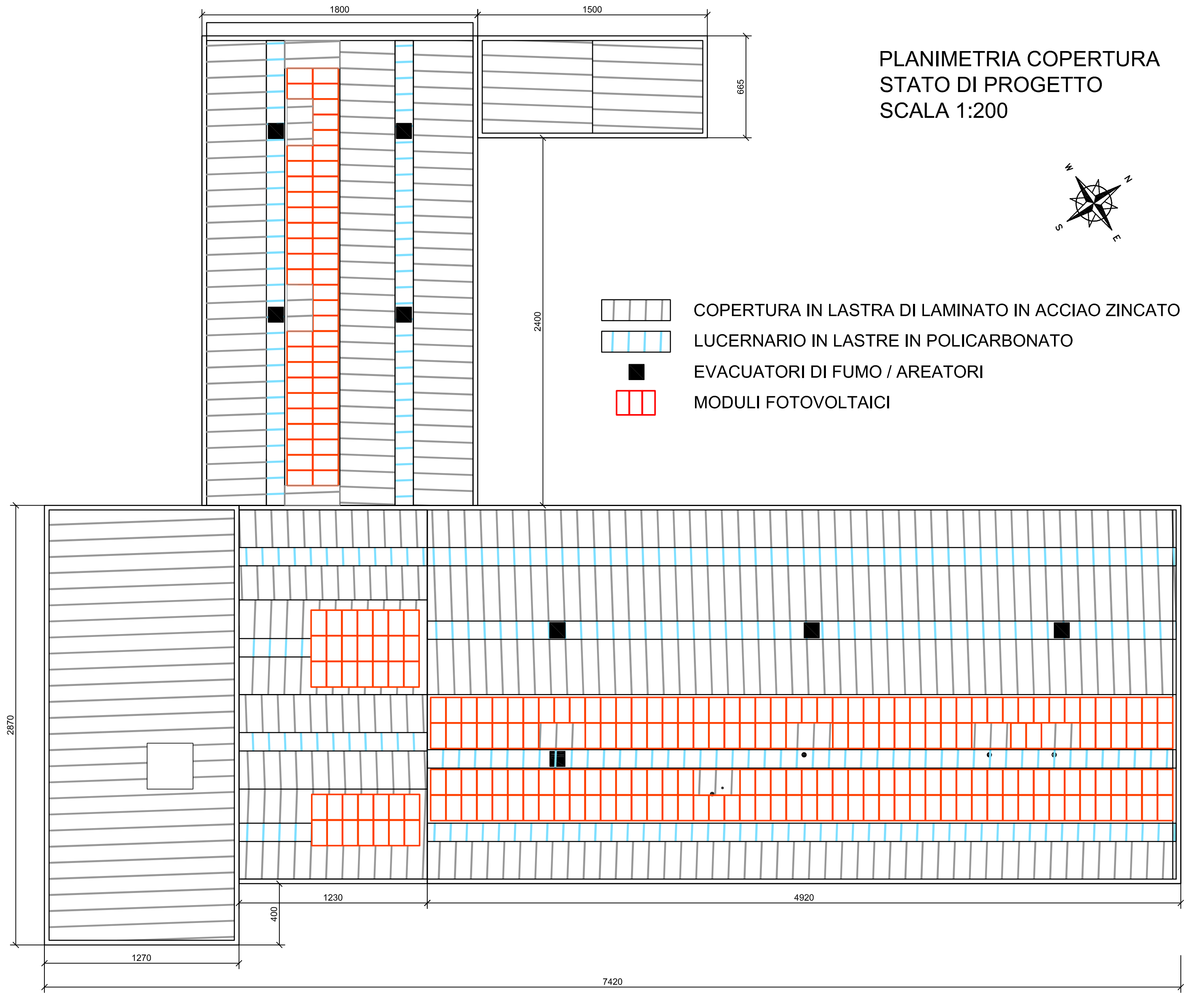

PLANIMETRIA COPERTURA
STATO DI PROGETTO
SCALA 1:200

COPERTURA IN LASTRA DI LAMINATO IN ACCIAO ZINCATO
LUCERNARIO IN LASTRE IN POLICARBONATO
EVACUATORI DI FUMO / AREATORI
MODULI FOTOVOLTAICI

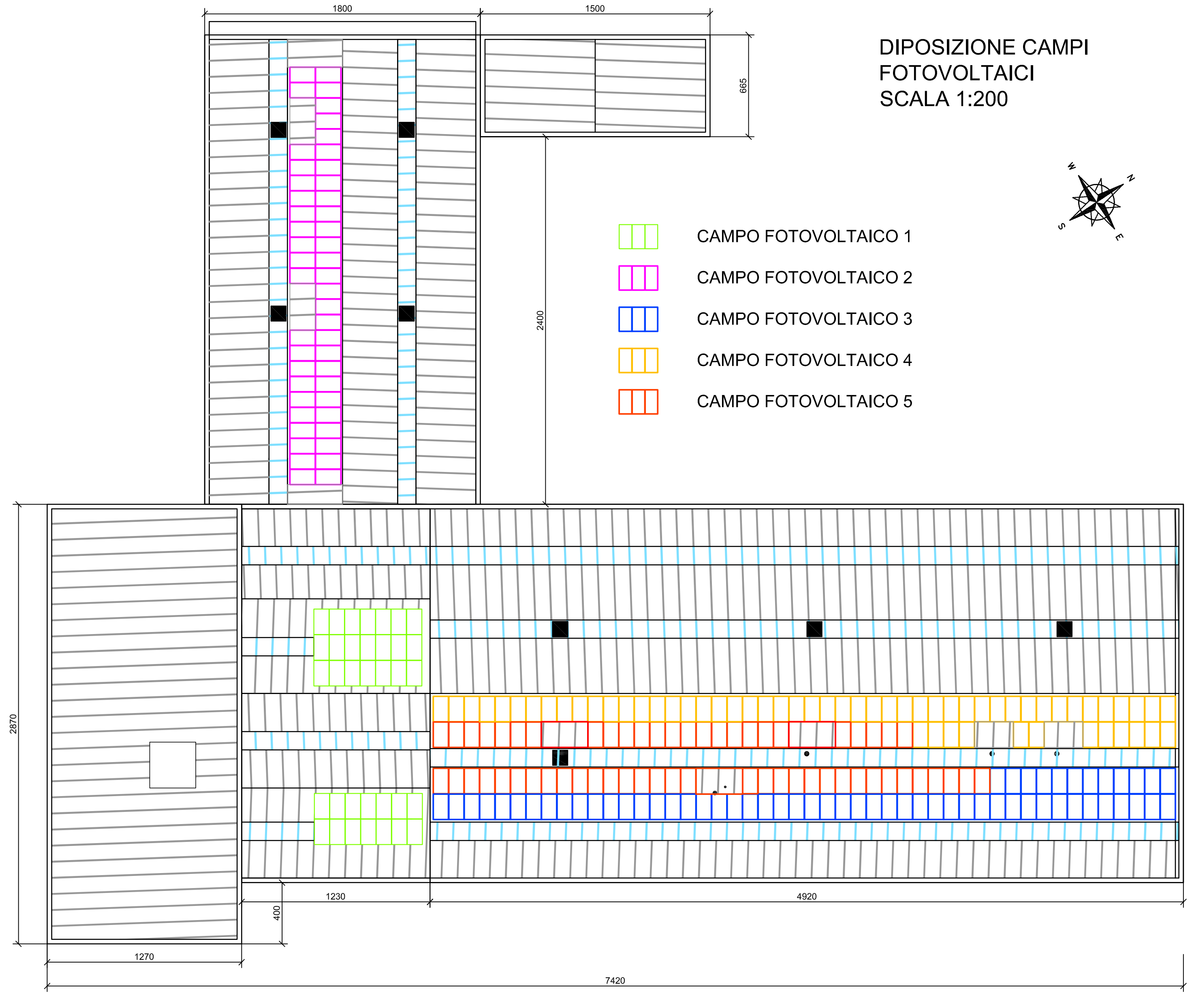

DIPOSIZIONE CAMPI
FOTOVOLTAICI
SCALA 1:200

CAMPO FOTOVOLTAICO 1
CAMPO FOTOVOLTAICO 2
CAMPO FOTOVOLTAICO 3
CAMPO FOTOVOLTAICO 4
CAMPO FOTOVOLTAICO 5

PARTICOLARE COPERTURA
DI PROGETTO
SCALA 1:5

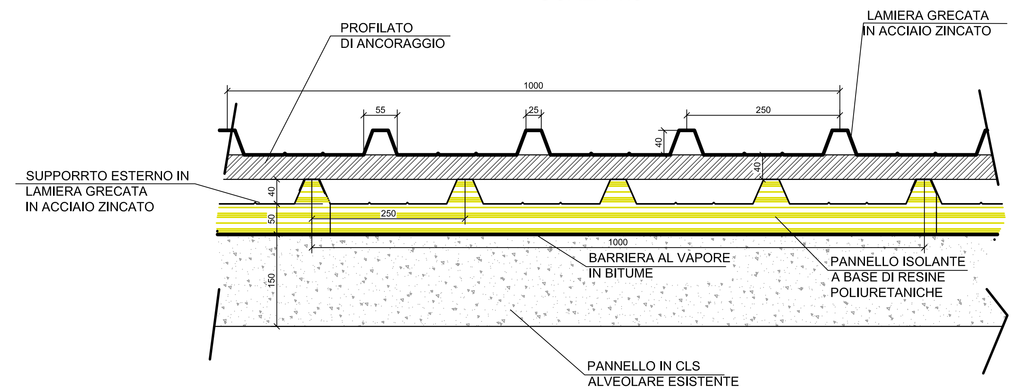

PARTICOLARE COPERTURA
DI PROGETTO
SCALA 1:5

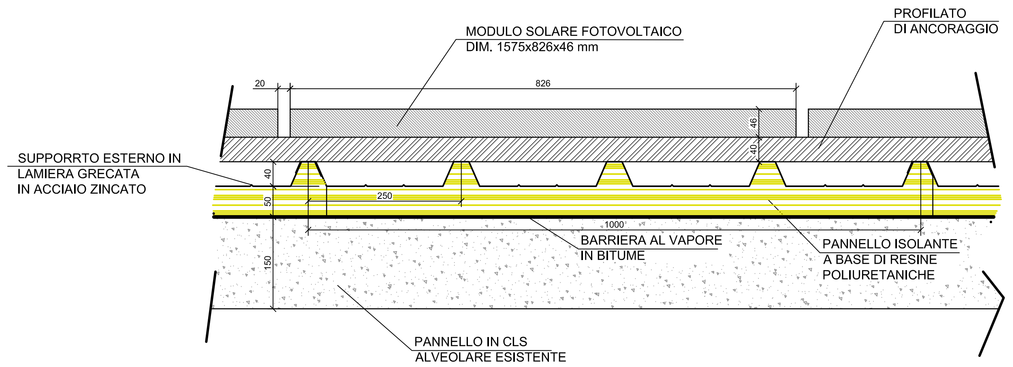

Studio Associato ATRIE Ingegneria Ambiente Territorio Risorse Energia
Studio di Bracciesi L., Duranti L., Moscatelli A. e Romanelli R.
Via Lucca,12 52020 San Giustino Valtiberno (AR) Tel/Fax 0555366924
C.F. e P. Iva 01932910514

INGEGNERIA
Ambiente Territorio Risorse Energia

COMUNE di AREZZO

Provincia di Arezzo

PROGETTO ESECUTIVO PER LA
SOSTITUZIONE DEL PIANO DI COPERTURA
IN ETERNIT E LA REALIZZAZIONE DI UN IMPIANTO
FOTOVOLTAICO
PRESSO LA SEDE AZIENDALE

COMMITTENTE

atam

ATAM SPA
AZIENDA TERRITORIALE AREZZO MOBILITA'
Via Setteponti, 66
52100 Arezzo
Tel. 0575 984529 Fax. 0575 381012
P.IVA 00368260519 C.F. 92004460512
www.atamarezzo.it

UBICAZIONE

COMUNE DI AREZZO
VIA SETTEPONTI, 66

ELABORATO

PLANIMETRIA E SEZIONI TIPO COPERTURA
STATO DI PROGETTO

TAVOLA N.	DATA	AGG. TO
03	Settembre 2009	
	SCALA 1:200/1:5	

TECNICO

ING. LEONARDO DURANTI

ING. RICCARDO ROMANELLI