

COMUNE DI AREZZO



PARCHEGGIO MULTIPIANO IN ELEVAZIONE NELL'AREA COMPRESA TRA VIALE MECENATE E VIA DUCCIO DI BONINSEGNA


PROGETTO PRELIMINARE

STATO ATTUALE - DETTAGLIO SEZIONI SU ZANELLA E MARCIAPIEDE, DAL RILIEVO TOPOGRAFICO.


TAVOLA : 03 a **SCALA 1 : 100**

PROGETTISTA
DOTT. ING. ROBERTO MEAZZINI
COLLABORATORE
DOTT. ARCH. GIANNI VASCA
Via Erbosa 19 Arezzo

RESPONSABILE UNICO DEL PROCEDIMENTO
DOTT. ING. LUCA RICCI

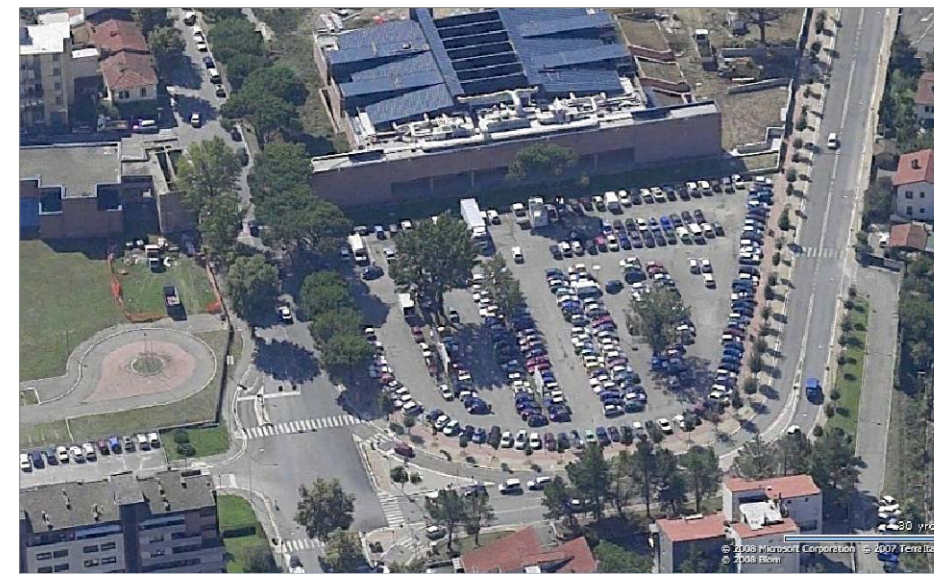


SCALA LUNGHEZZE 1 : 100
SCALA ALTEZZE 1 : 100

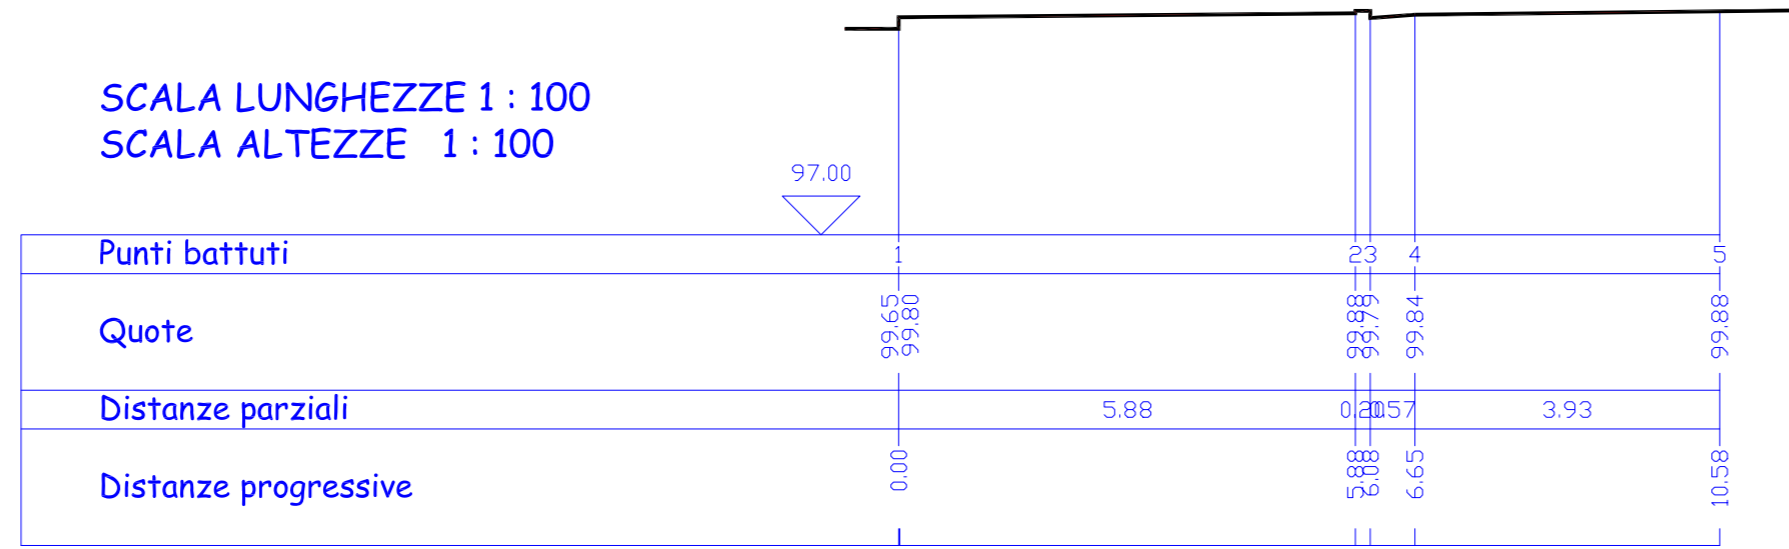


P1

SCALA LUNGHEZZE 1 : 100
SCALA ALTEZZE 1 : 100

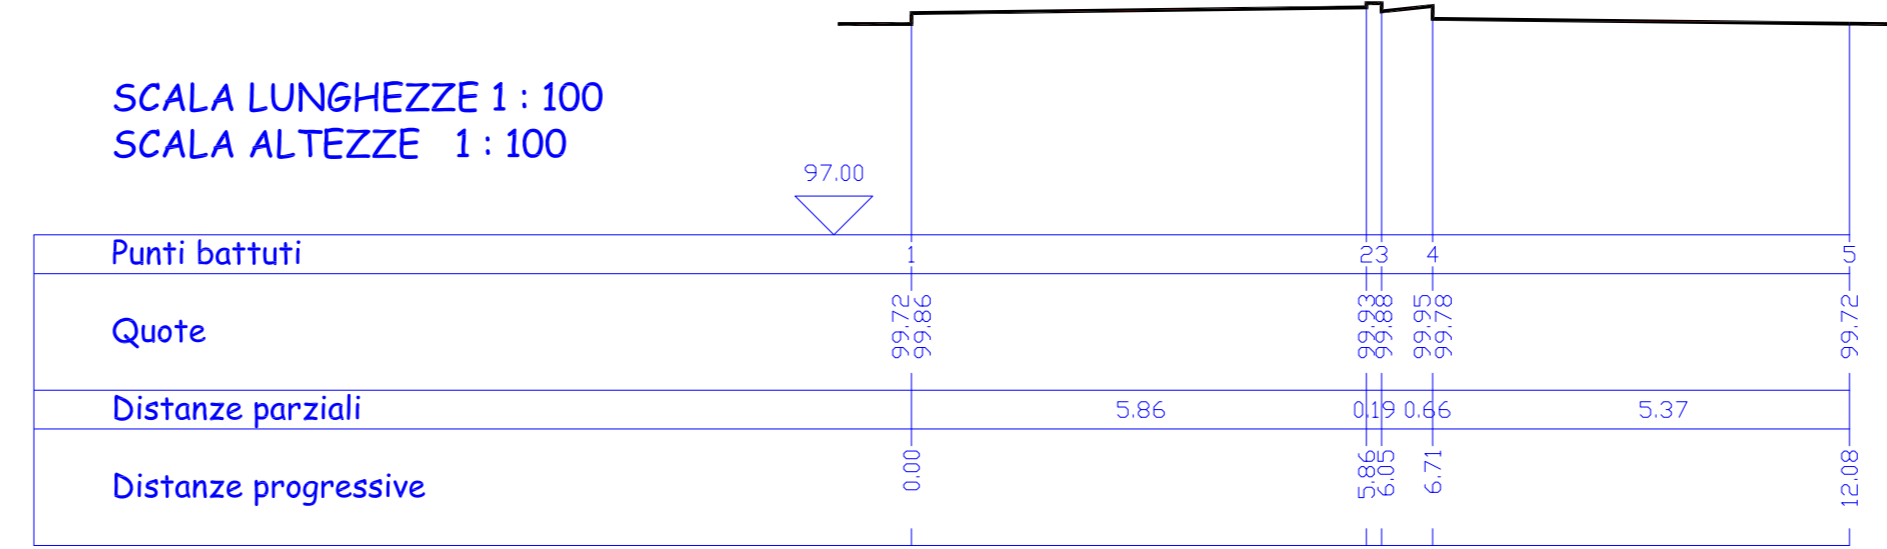


P3

SCALA LUNGHEZZE 1 : 100
SCALA ALTEZZE 1 : 100

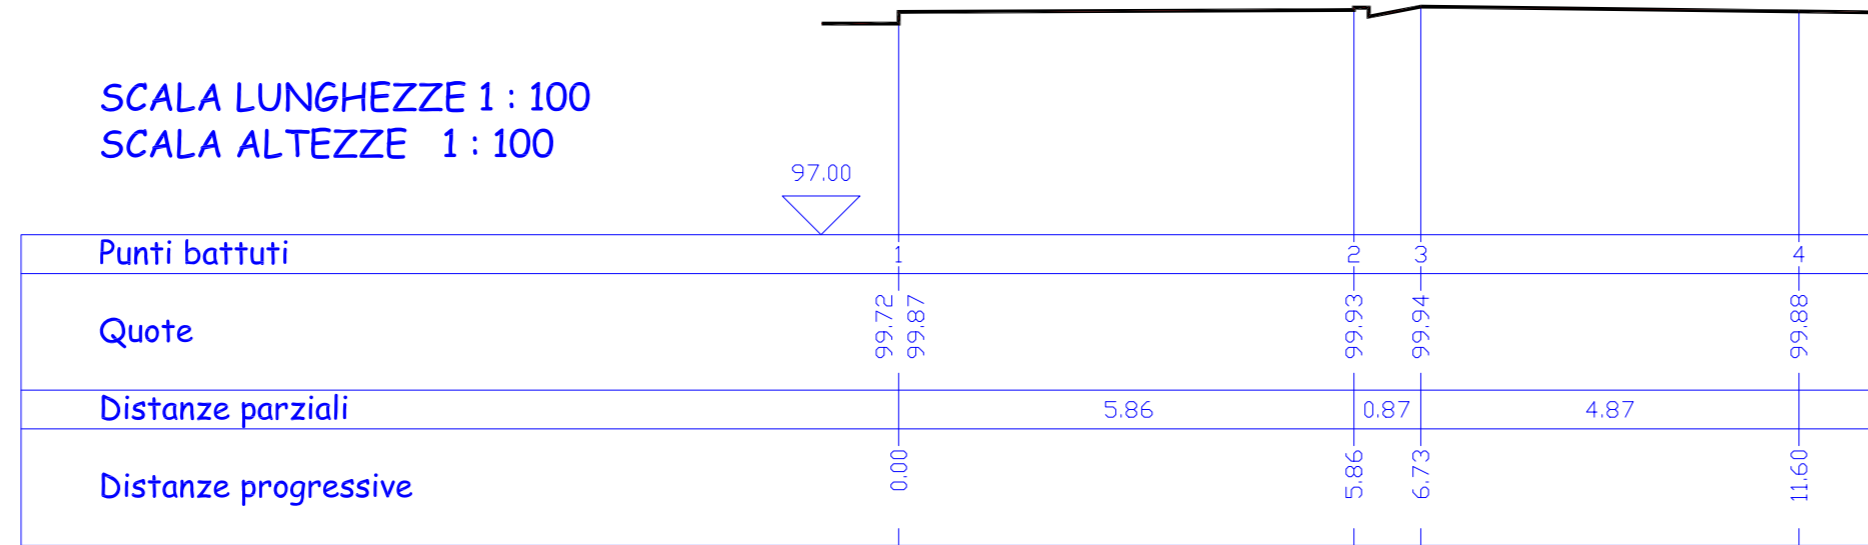


P2

SCALA LUNGHEZZE 1 : 100
SCALA ALTEZZE 1 : 100

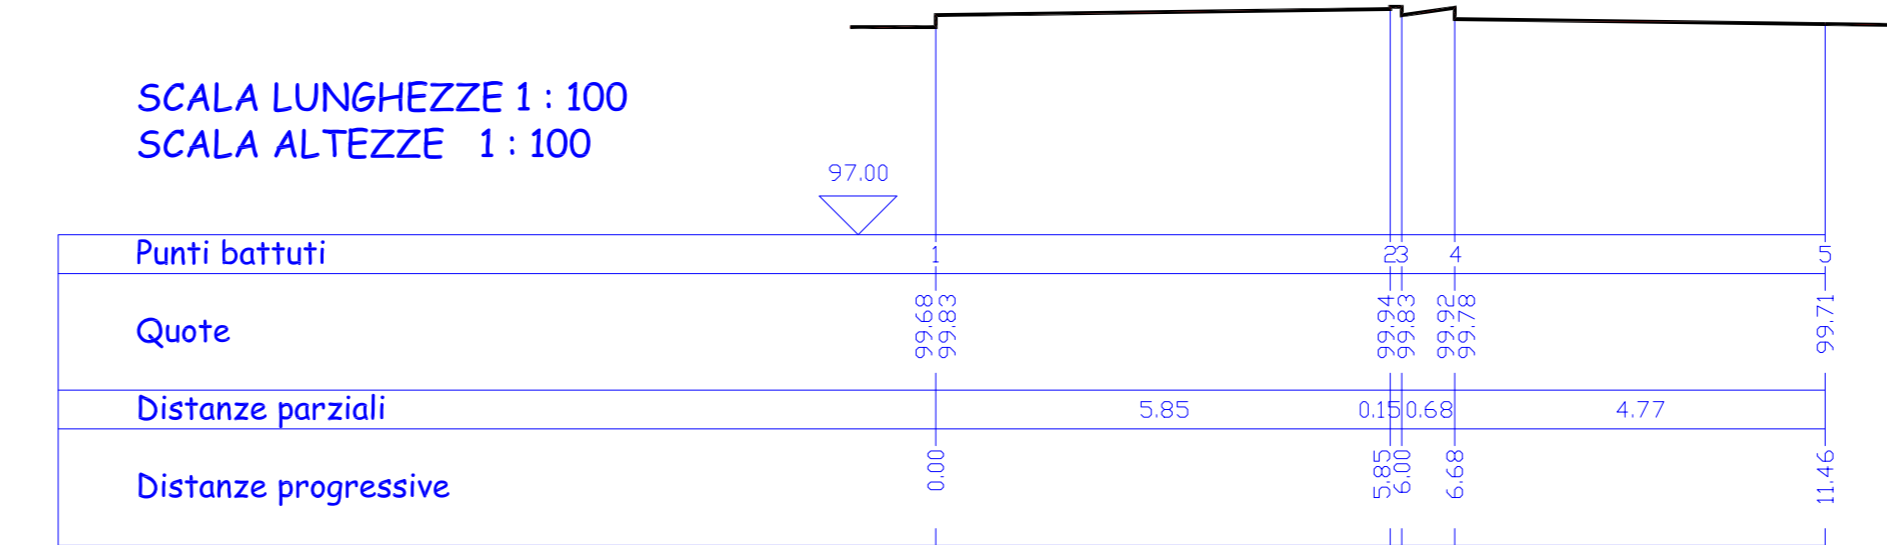

P4

SCALA LUNGHEZZE 1 : 100
SCALA ALTEZZE 1 : 100

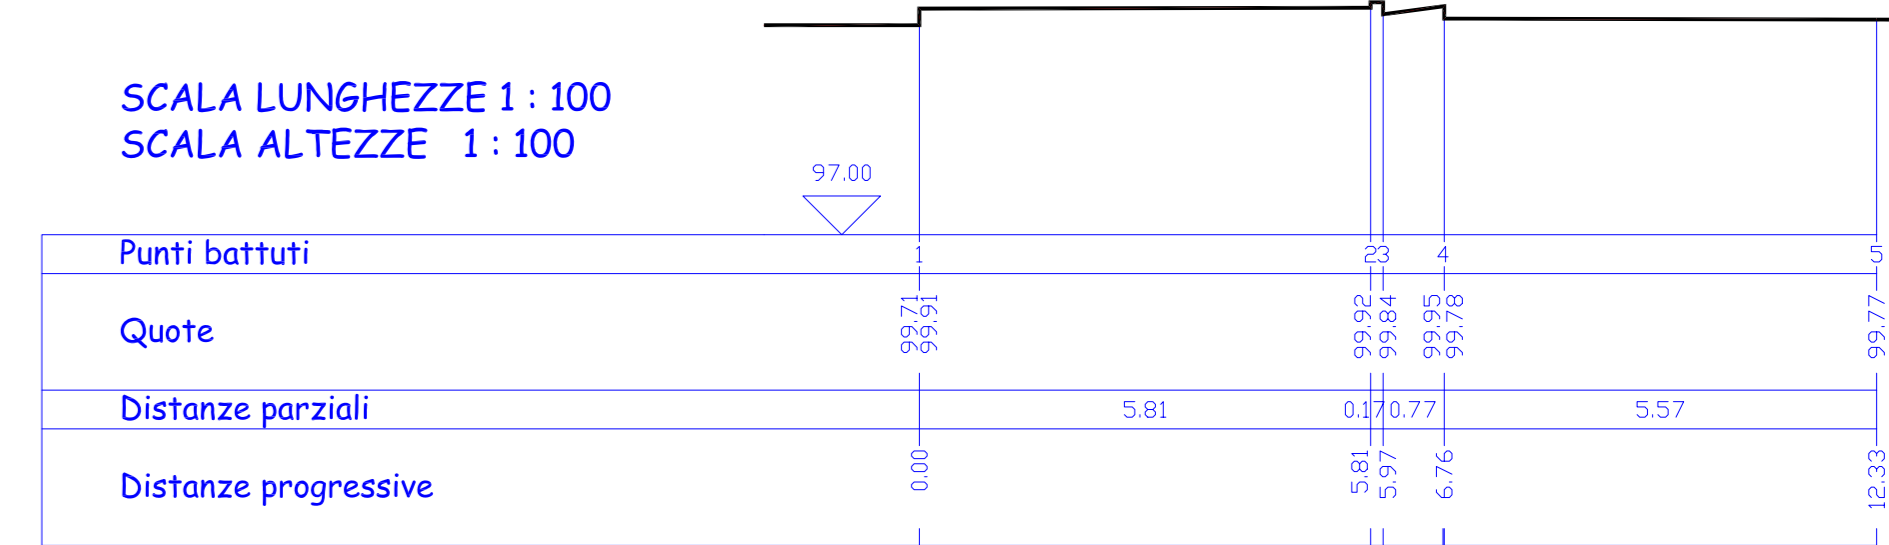

P5