

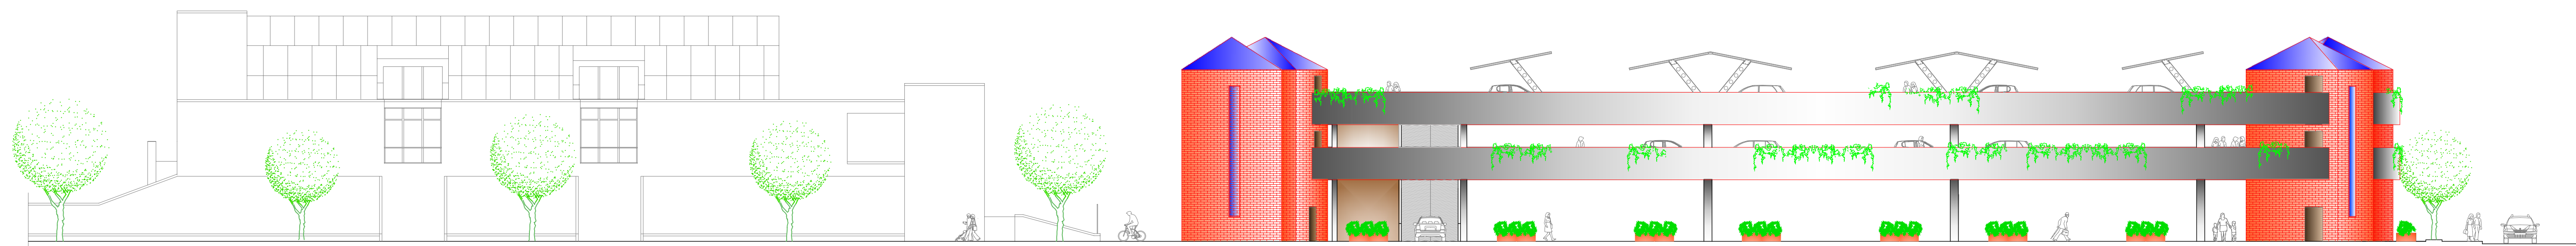



PROSPETTO 1

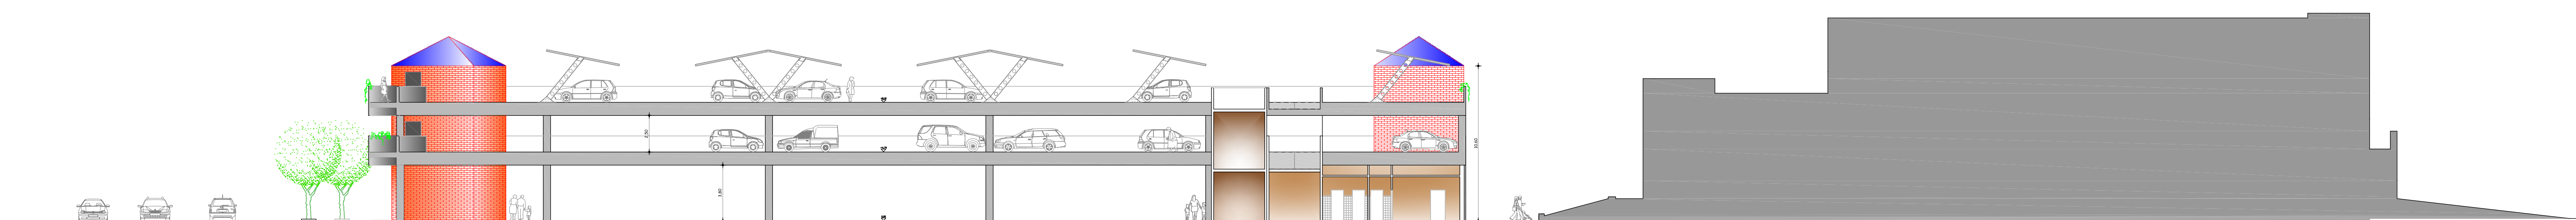


PROSPETTO 2

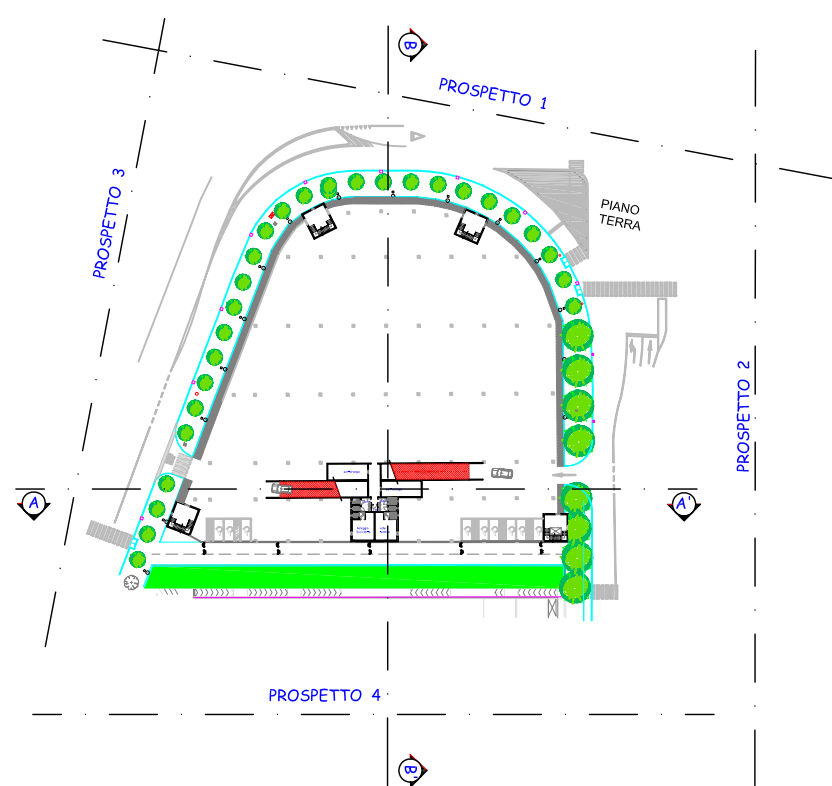


SEZIONE LONGITUDINALE B - B'

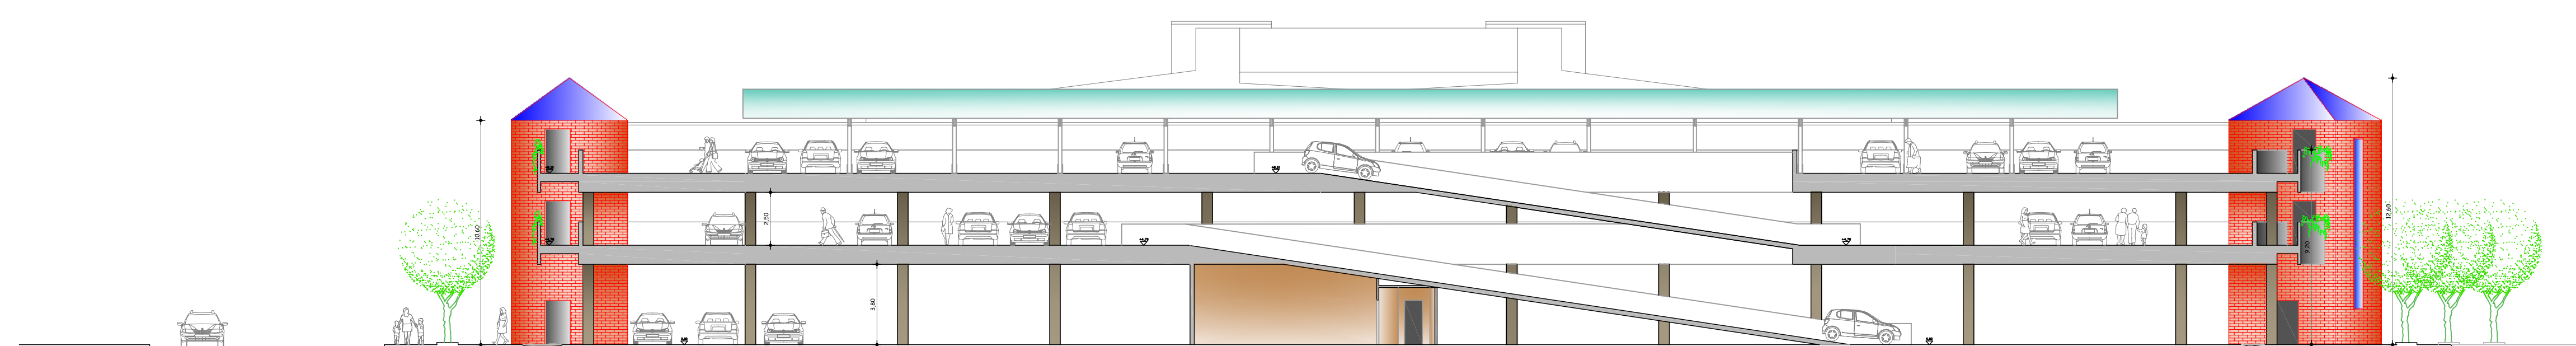

SEZIONE TRASVERSALE A - A'

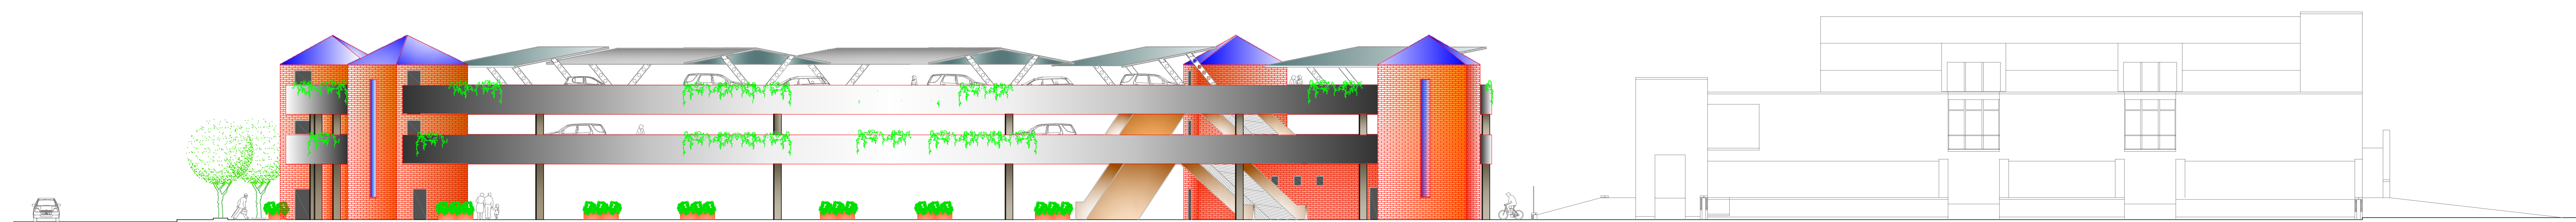

PROSPETTO 3

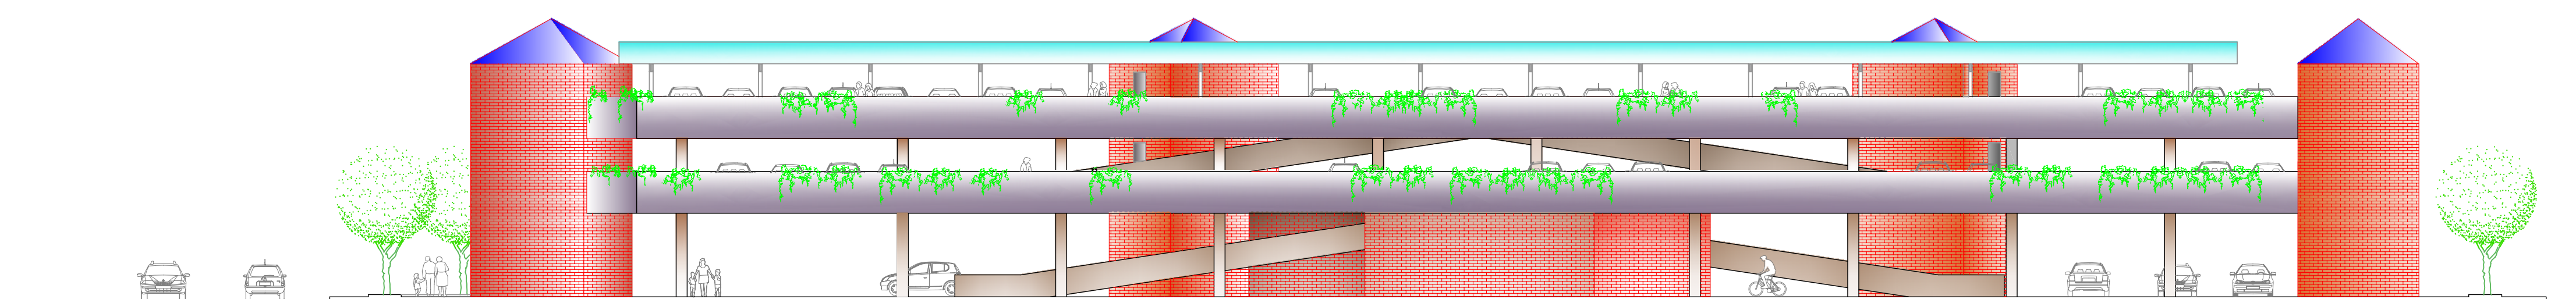

PROSPETTO 4

COMUNE DI AREZZO



PARCHEGGIO MULTIPIANO IN ELEVAZIONE NELL'AREA COMPRESA TRA VIALE MECENATE E VIA DUCCIO DI BONINSEGNA

PROGETTO PRELIMINARE

PROSPETTI E SEZIONI DEL COMPLESSO

TAVOLA : 05

SCALA 1 : 200

PROGETTISTA
DOTT. ING. ROBERTO MEAZZINI

RESPONSABILE UNICO DEL PROCEDIMENTO
DOTT. ING. LUCA RICCI

COLLABORATORE
DOTT. ARCH. GIANNI VASCA

Via Edmondi 15 Arezzo

