

COMUNE DI AREZZO



PARCHEGGIO PUBBLICO SU AREA POSTA TRA VIA LASCHI, VIA NENNI, VIA DELLA FAGGIUOLA E PARCO DEL FORO BOARIO (ZONA OSPEDALE S. DONATO)

PROGETTO PRELIMINARE

ESTRATTO DI MAPPA CATASTALE ED INQUADRAMENTO URBANISTICO


TAVOLA : 01

SCALA 1 : 2000

PROGETTISTA
DOTT. ING. NERICO PARINI

RESPONSABILE UFFICIO DEL PROCEDIMENTO
DOTT. ING. LUCA RICCI

COLLABORATORE
DOTT. ARCH. PAOLO PICCHI

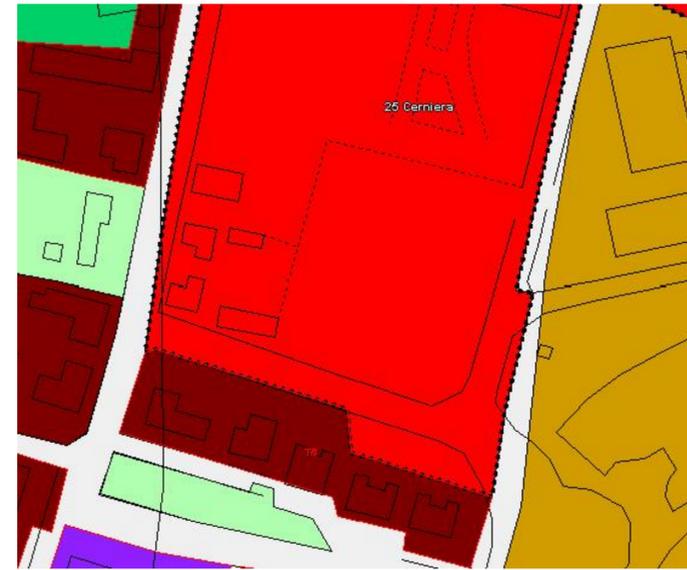

IL P.R.G. VIGENTE - Aree pubbliche per attrezzature di servizio in zona C di espansione




SISTEMI TERRITORIALI, SOTTOSISTEMI ED AMBITI FUNZIONALI - L1 grandi attrezzature della città



LA PERICOLOSITA' IDRAULICA - classe 3a pericolosità medio bassa

ESTRATTO CATASTALE AR-A fg. 121 P.lia 1640

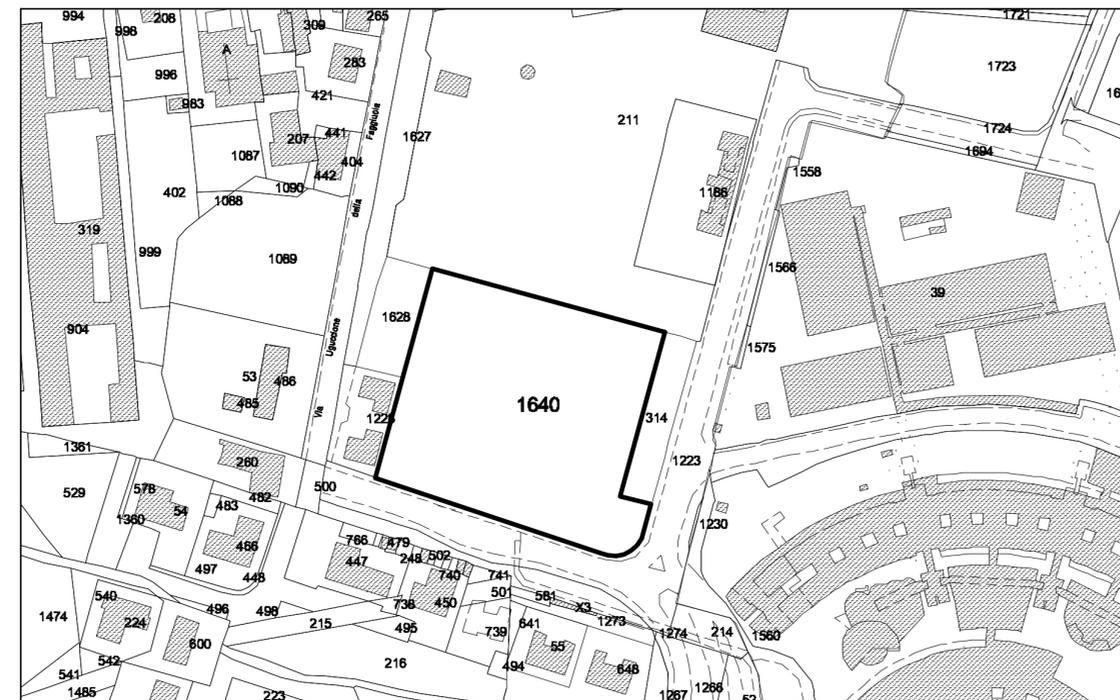

VINCOLI BENI CULTURALI E AMBIENTALI - Archeologico d.IGS 490/99 Tit I - Art. 2



LE RETI INFRASTRUTTURALI

