





Vista Aerea

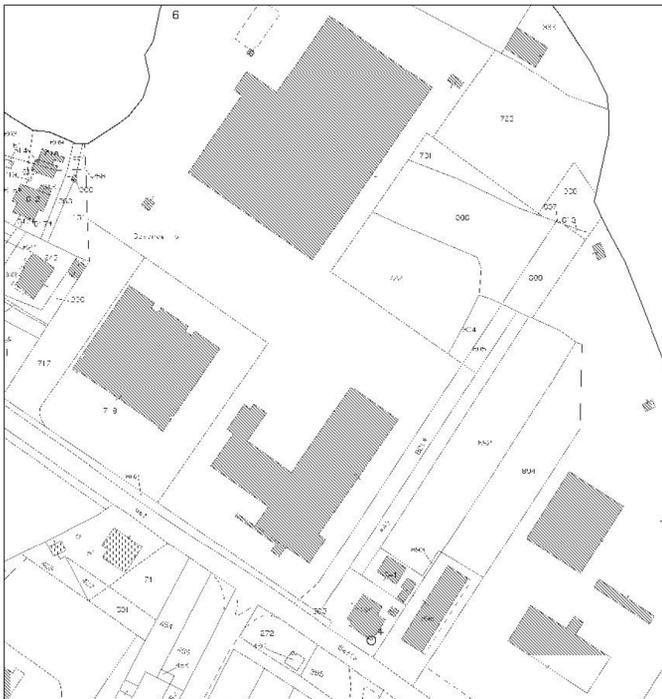

Estratto di mappa
scala 1:2000

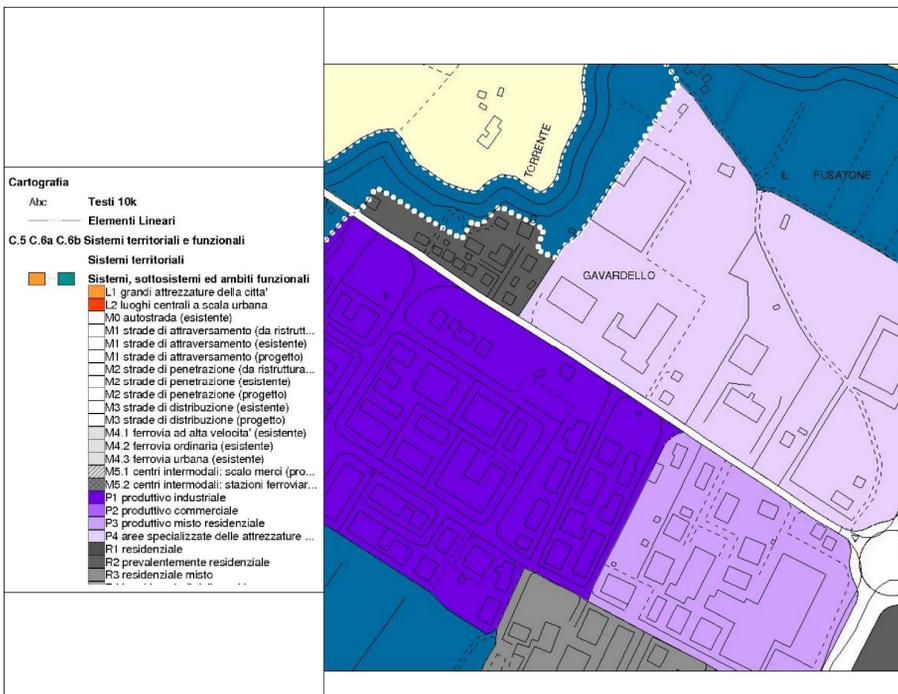

Estratto di Piano Strutturale
scala 1:5000



Direzione Servizi Infrastrutturali

Ufficio Manutenzione

U.O. Progetti e Nuove Realizzazioni

PROGETTO DEFINITIVO-ESECUTIVO



Ristrutturazione dell'edificio ex sede
ATAM da adibire a nuova sede degli
Uffici della Polizia Municipale

Prot. 78.759 Fascicolo L.11/117/2008 CUP B13B09000030004 Arezzo 29/06/2009

Tavola 1	Scala varia	INQUADRAMENTO CARTOGRAFICO
-------------	----------------	---------------------------------------

I Progettisti:
Geom. N. Remi, Geom. S. Romano, P.I. Stefano Carrai

I Collaboratori alla progettazione : Geom. Marcantoni Luca, Geom. Stacchini L.

Il Responsabile del Procedimento : Dott.Ing. Antonella Fabbianelli