



# PARTICOLARE A scala 1:50


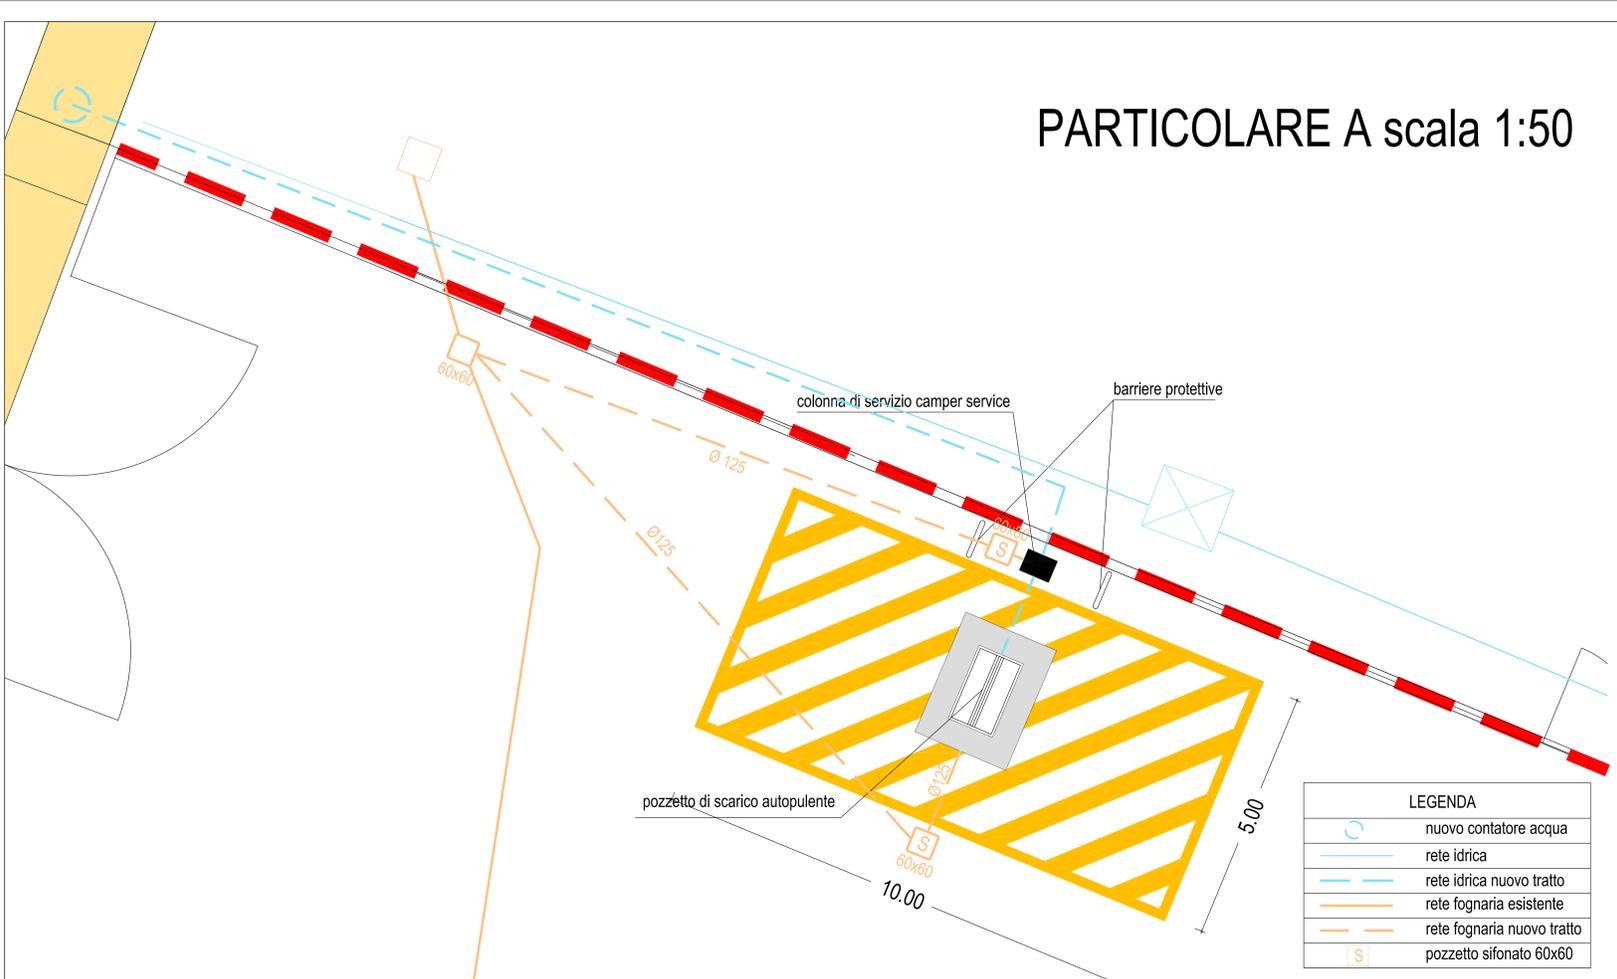


LEGENDA	
	nuovo contatore acqua
	rete idrica
	rete idrica nuovo tratto
	rete fognaria esistente
	rete fognaria nuovo tratto
	pozzetto sifonato 60x60


## Particolare costruttivo del camper-service scala 1:20

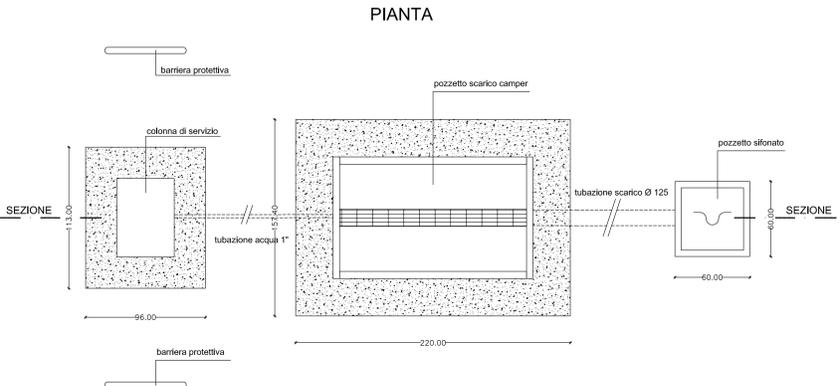


## Schema di installazione della colonnina di servizio

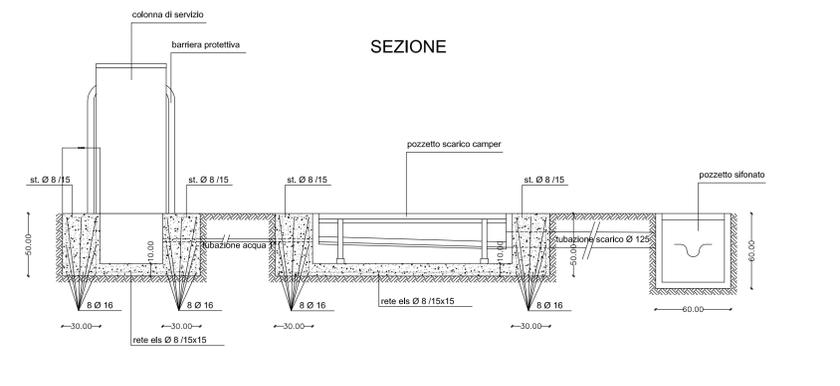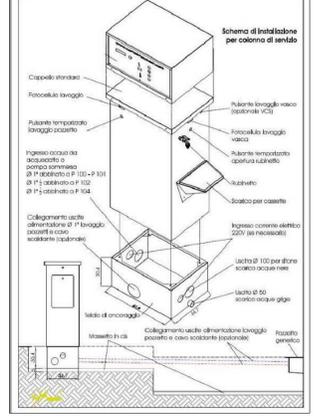

### Sezione tipo posa sottoservizi

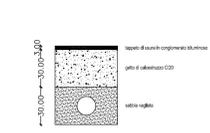

### Particolare pozzetto sifonato

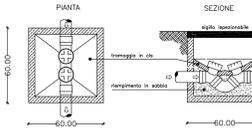

COMUNE DI AREZZO



PROGETTO PER REALIZZAZIONE AREA DI SOSTA ATTREZZATA A PAGAMENTO PER CAMPER ALL'INTERNO DELL'AREA DENOMINATA "SPETTACOLI VIAGGIANTI" IN VIA DUCCIO DI BUONINSEGNA

Elaborato grafico  
Tav. 3A - Planimetria di progetto e particolari costruttivi lavori edili area camper service

Data 03.08.2018



I Tecnici  
Ing. Massimo Dragoni

Il Responsabile Unico del Procedimento  
Rag. Paolo Scicolone