

COMUNE DI AREZZO
PROVINCIA DI AREZZO

Lavori di restauro
di pavimentazione in pietra

LAVORI: Piazza del Murello e Piazza Landucci

COMMITTENTE: **atam**
PARCHeggi
ATAM S.p.A. - Loc. case Nuove di Ceciliano,
n° 49/5 - 52100 Arezzo (AR) - 0575.98.45.34 -
0575.98.45.20 - www.atamarezzo.it


ELABORATO: Layout di cantiere

Progetto:
PRELIMINARE
DEFINITIVO
ESECUTIVO

CSP - CSE:
Arch. Andrea Cardelli
File: Layout_di_cantiere.dwg

TAVOLA II
SCALA 1:100
DATA Febbraio 2011

Revisione	Data	Descrizione
I		
II		
III		

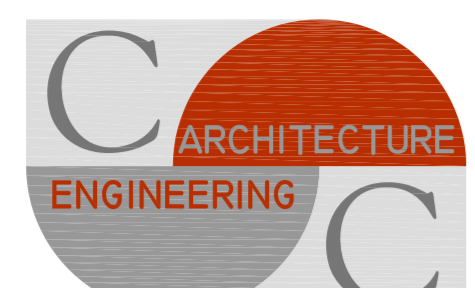

VIA F. CROCE, 14 - AREZZO
CELL - 349.16.59.520
CELL - 320.42.08.613
CELL - 388.38.48.910
P.IVA 01912100516

CSP - CSE
Arch. Andrea Cardelli

RUP
Ing. Luca Ricci

Il presente elaborato è di proprietà della "CAE - Architecture Engineering" e si fa divieto a chiunque di riprodurlo o renderlo noto a terzi senza autorizzazione Legge 22.4/11 n. 633

LEGENDA

- 1 - REFETTORIO
- 2 - SPOGLIATOIO E MEDICAZIONE (num. utili)
- 3 - BARACCA - Deposito attrezzi
- 4 - WC
- 5 - INGRESSO CANTIERE
- 6 - SEGNALETICA GENERALE - Divieti
- 7 - SEGNALETICA SU STRADA -
- 8 - STOCCAGGIO MATERIALI - su area esterna da prevedere
- 9 - STOCCAGGIO RIFIUTI E MATERIALI DI RISULTA su area esterna da prevedere

RECINZIONE
VIABILITA'


ESTINTORE
CASSERA PRONTO SOCCORSO



L'accesso all'area di cantiere è consentito a:

- 1 Impresa appaltatrice
- 2 Imprese sub-appaltatrici comunicate al coordinatore in fase di esecuzione
- 3 Ditte incaricate della realizzazione degli impianti tecnologici
- 4 Direttore dei lavori
- 5 Progettista architettonico e strutturale
- 6 Coordinatori della sicurezza
- 7 Committente purché accompagnato dalla D.L. o rappresentante dell'impresa appaltatrice
- 8 Organismi di vigilanza


- La segnaletica di riferimento è quella contenuta all'interno del piano di sicurezza.
- I numeri utili di pronto soccorso ecc. sono contenuti anch'essi all'interno del psc.
- Per ogni lavorazione consultare sempre il piano e i relativi allegati.

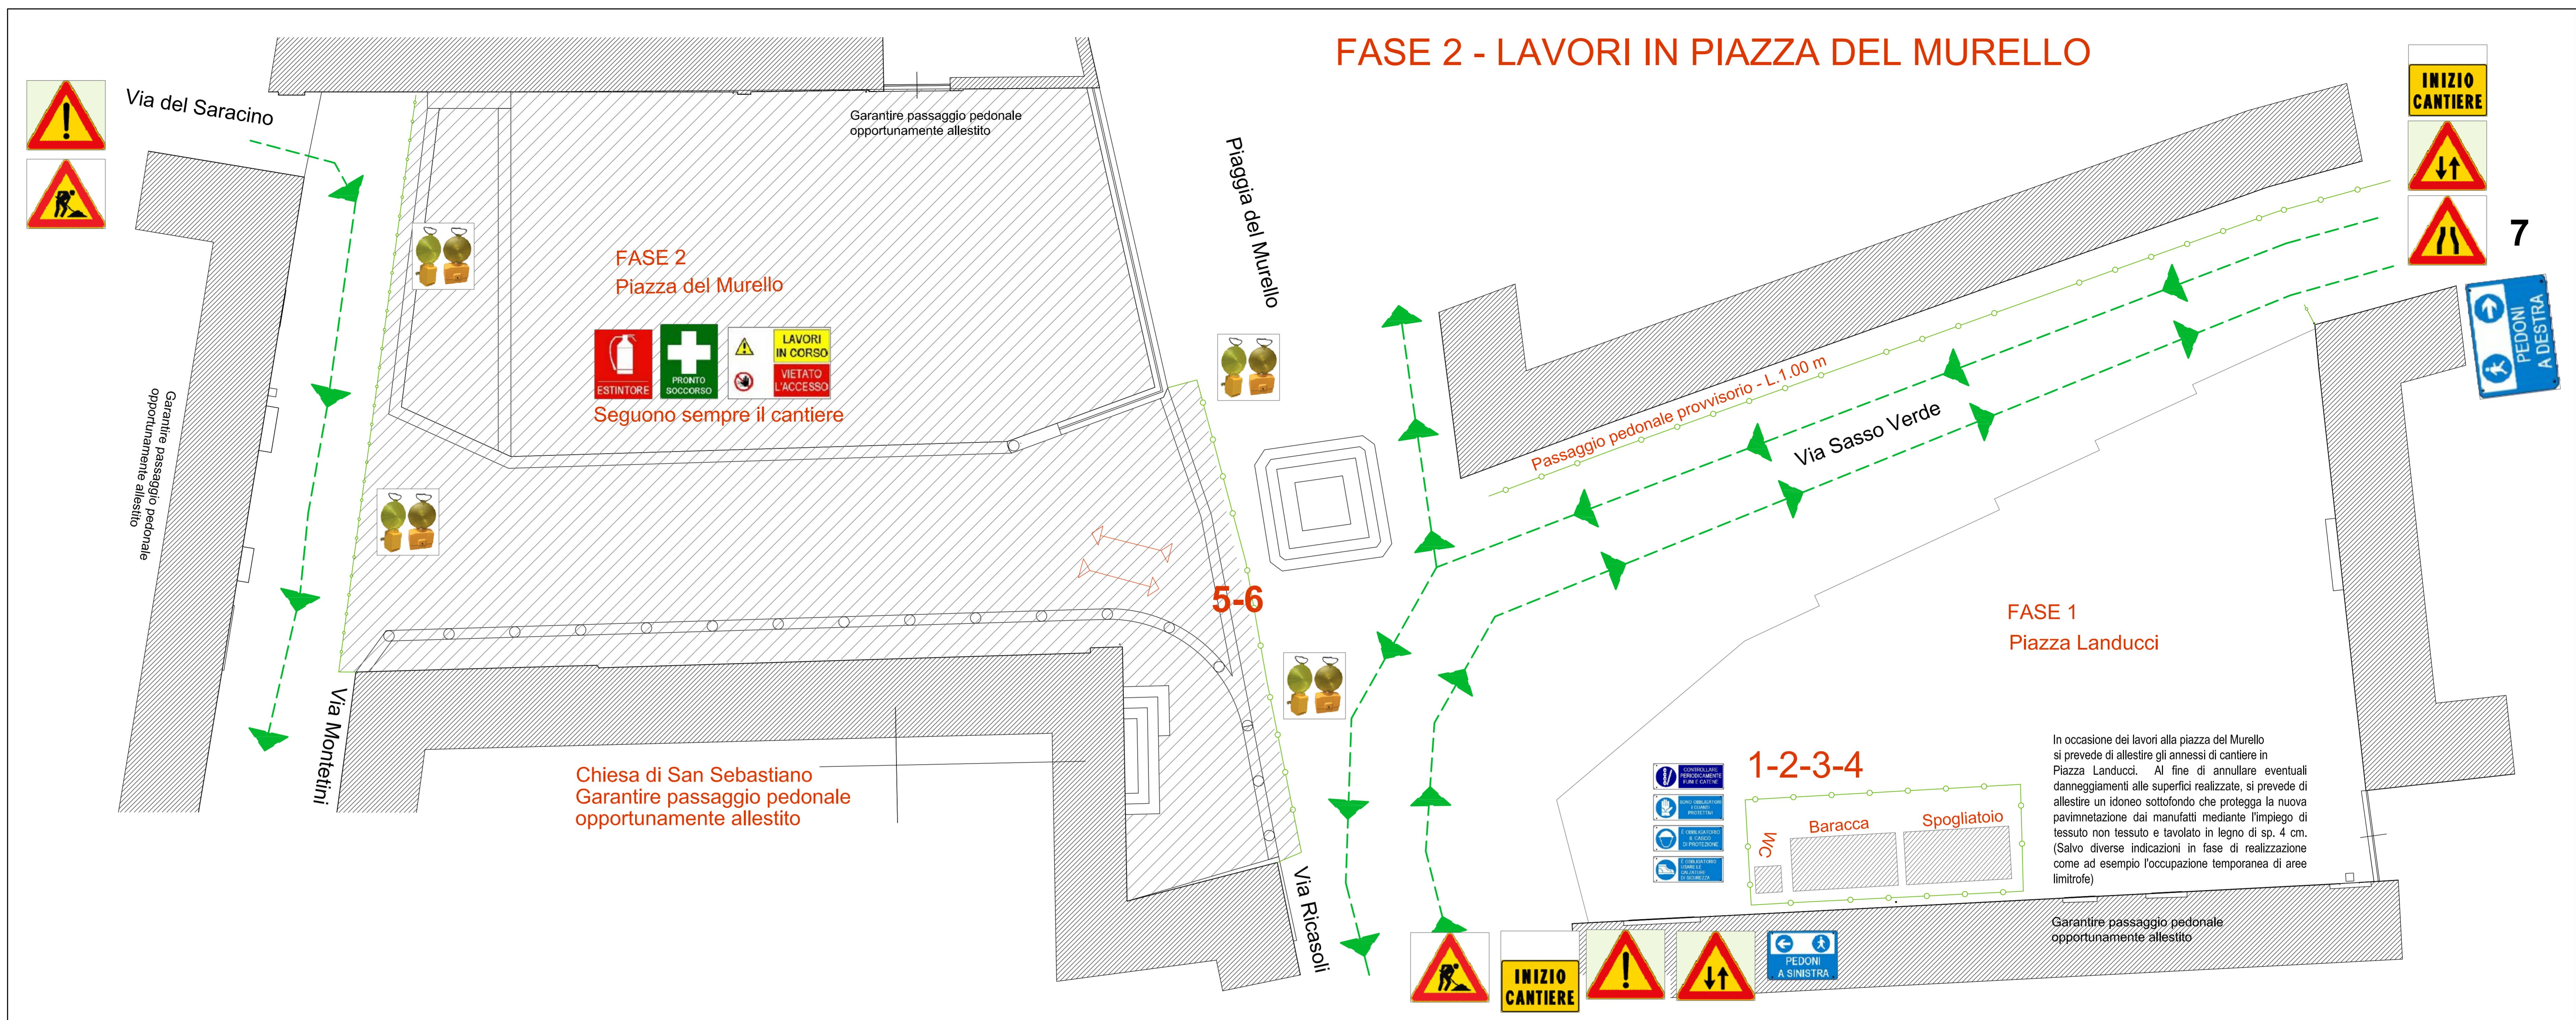

FASE 3
Tratto di piazza del Murello verso via Montetini



Sottofase 1 - FASE 3
Chiusura temporanea accesso da via del Saracino max 1 gg

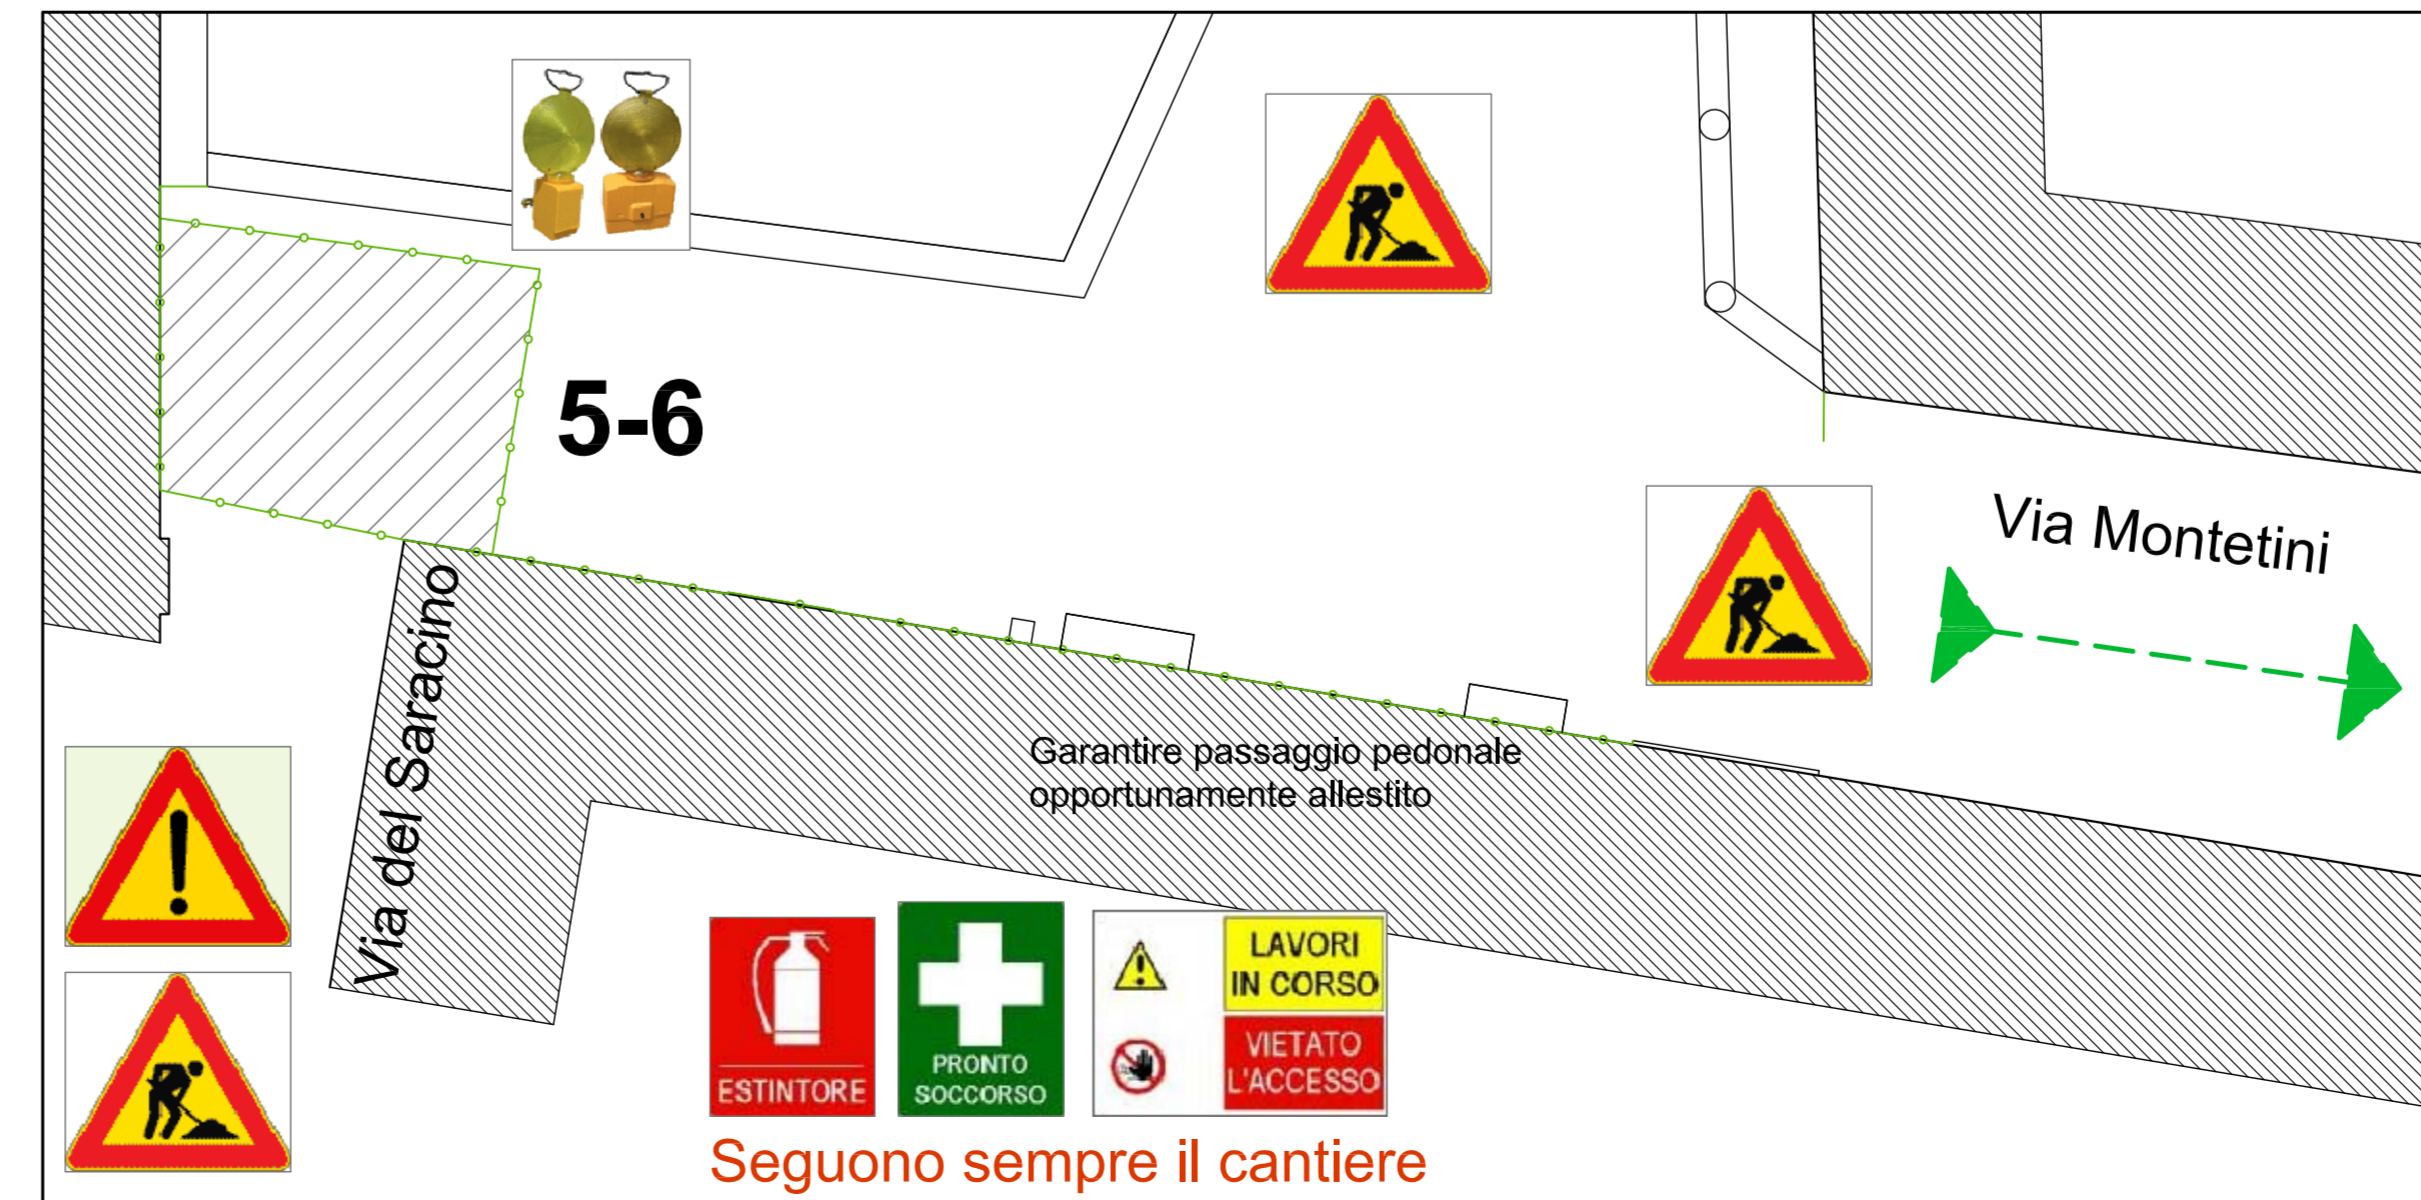

Sottofase 2 - FASE 3
Completamento dei lavori in piazza del Murello

