COMUNE DI AREZZO

atam PARCHEGGI

Restauro della pavimentazione in pietra di Piazza Landucci e Piazza del Murello

Tav	Oggetto	scala
00	inquadramento	1:2000
A	STATO ATTUALE	
A01	planimetria gen. e profi	1:200
A02	sviluppo quotato	1:100
M	STATO MODIFICATO	
M01	planimetria gen. e profili	1:200
M02	sviluppo quotato	1:100
M03	pianta dei sottoservizi	1:100
M04	particolari costruttivi	1:25
SO	STATO SOVRAPPOSTO	
SO1	planimetria generale	1:100

PROGETTO ESECUTIVO

Planimetria generale e profilo

Tavola A01 Scala: 1:200

Progetto :

FERRUZZI & PECCHI ARCHITETTI ASSOCIATI
VIA FULVIO CROCE N.14 52100 AREZZO

Data: **APRILE 2011**
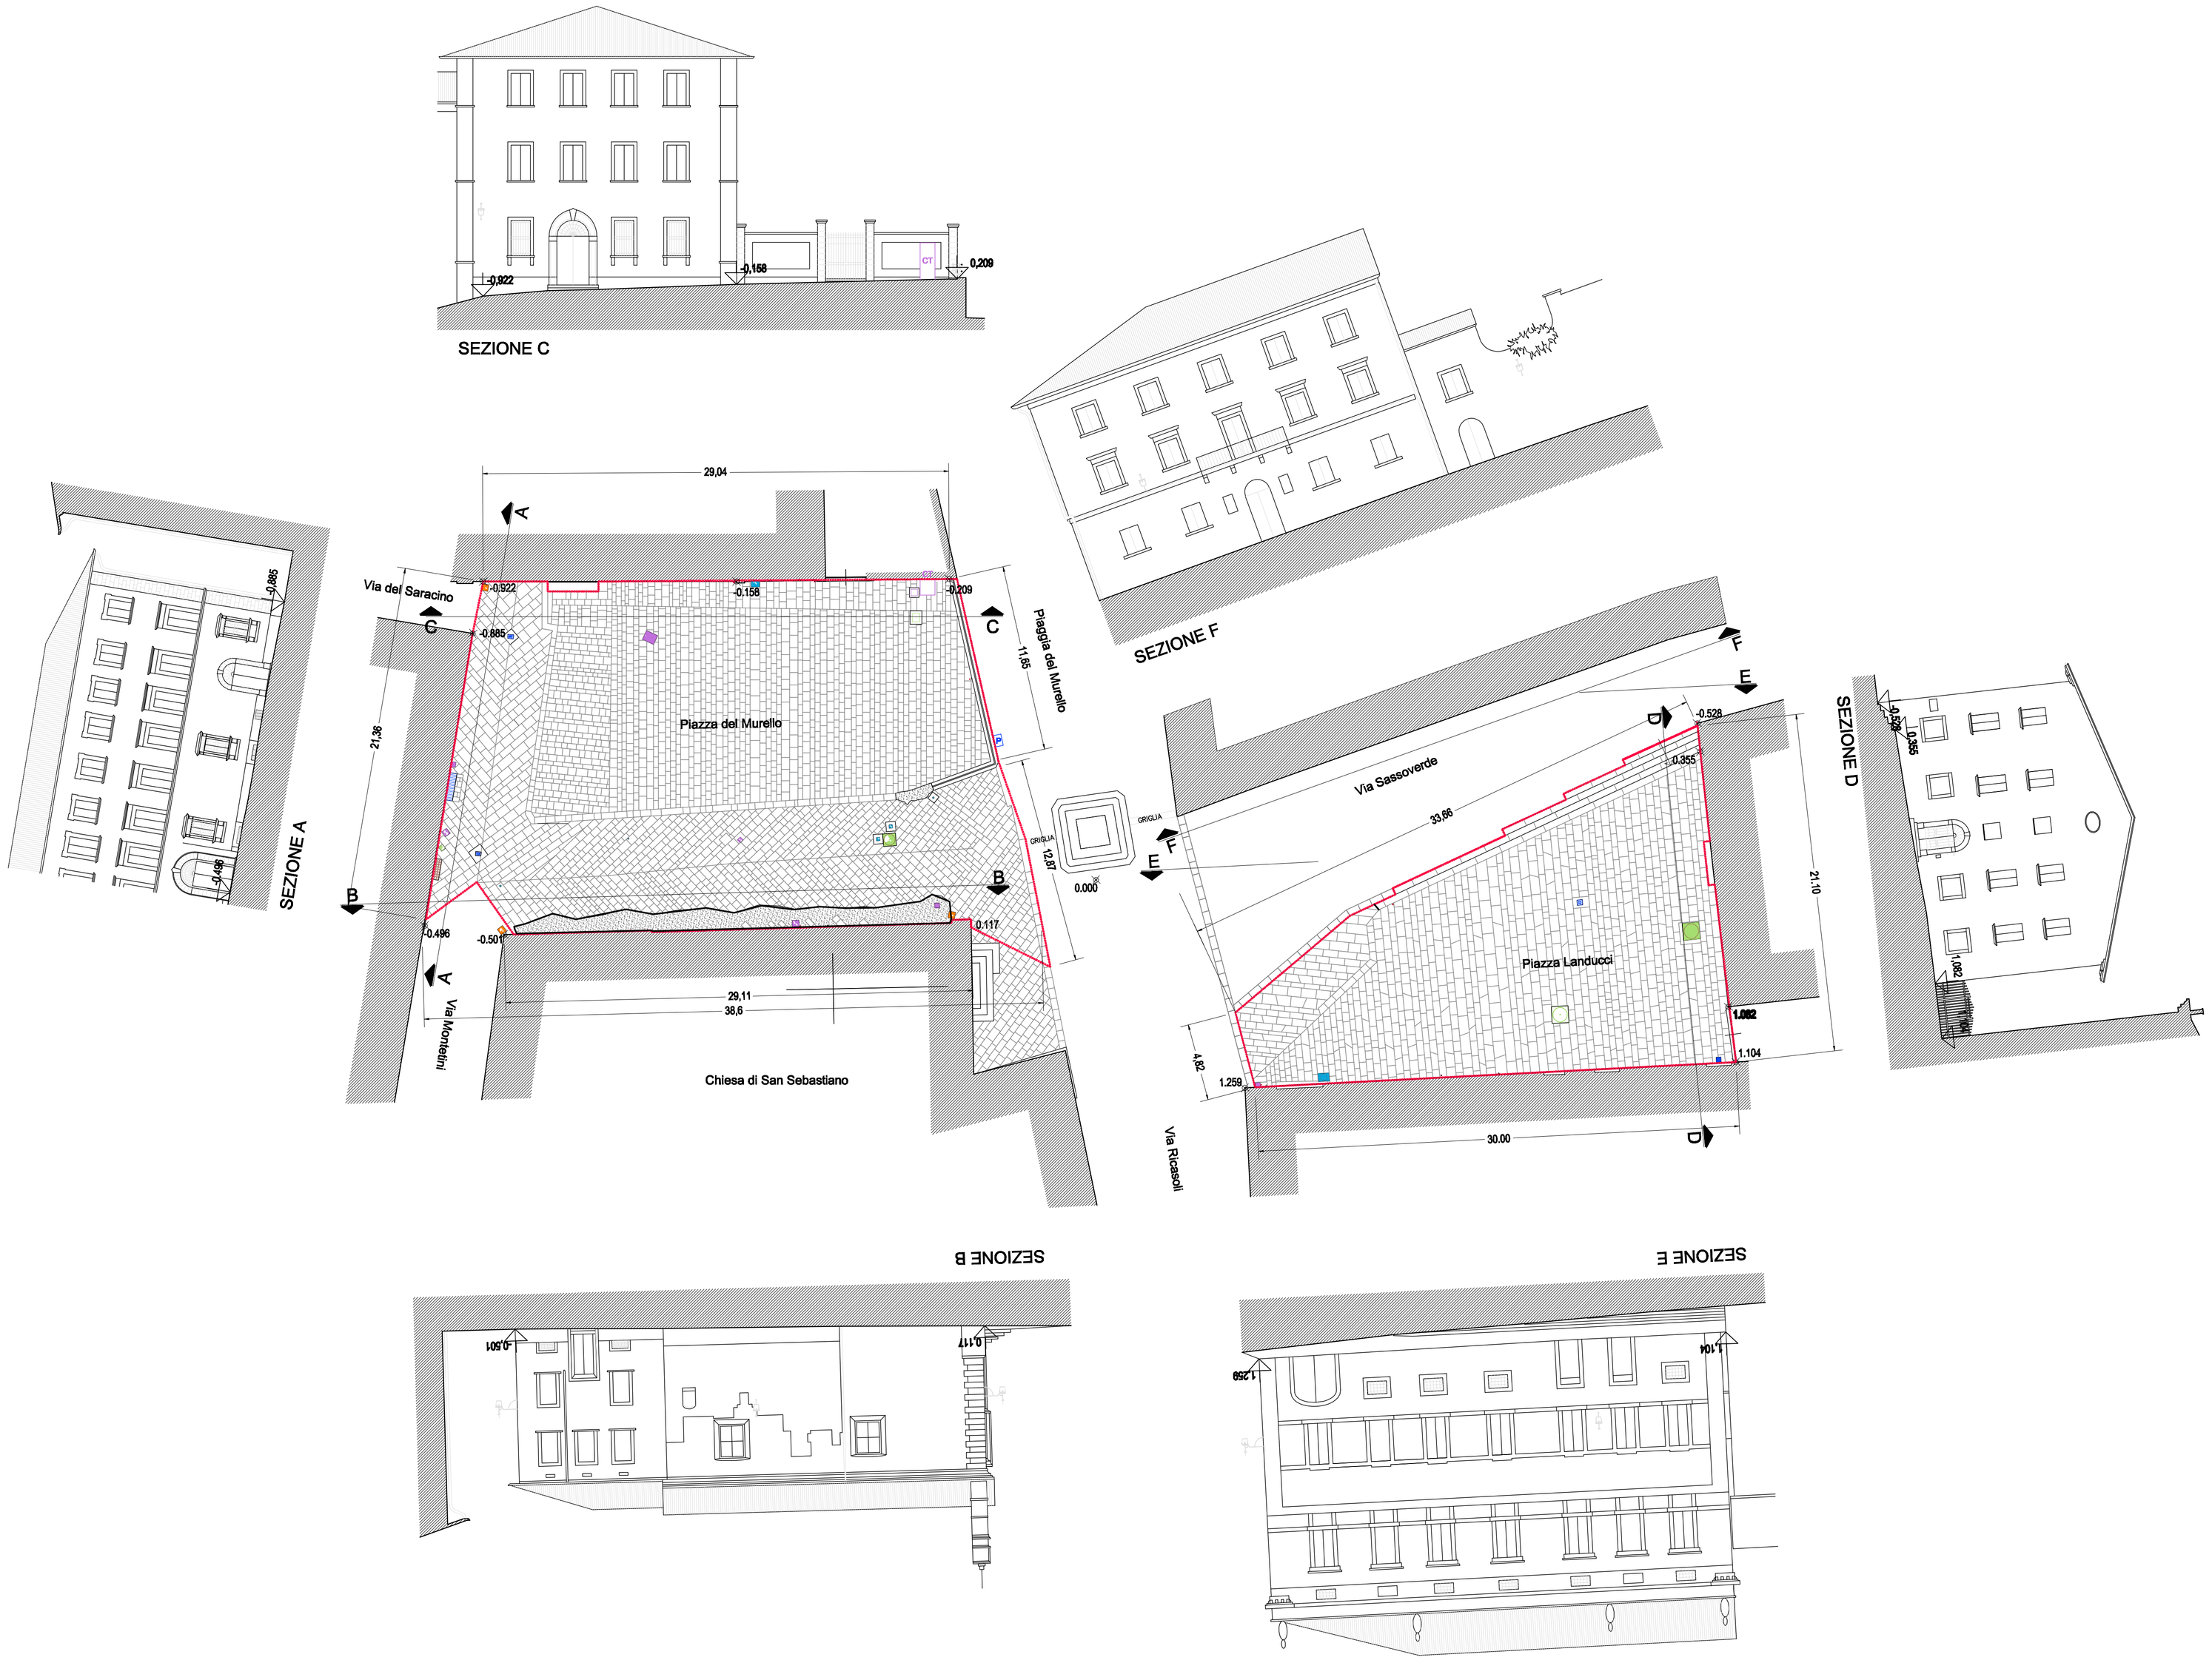
Responsabile Unico del Procedimento
Dott. Ing. LUCA RICCI