

**COMUNE DI AREZZO**




Manutenzione straordinaria per il rifacimento di marciapiedi asfaltatura e risanamento del manto stradale in via Arno, via Benedetto Varci, via Giuseppe Garibaldi, via Etruria, Carne della Chitarra, Piazzetta San Gennignano, via

**PROGETTO ESECUTIVO**

PLANIMETRIA INTERVENTO E DETTAGLI COSTRUTTIVI:  
VIA GIUSEPPE GARIBOLDI

TAVOLA : 04      **SCALA 1:200 - 1:10**

PROGETTATA: DOTT. ING. NIKKO FALINI      RESPONSABILE INTERVENTO DEL MANICOMIO: DOTT. ING. LUCA RICCI

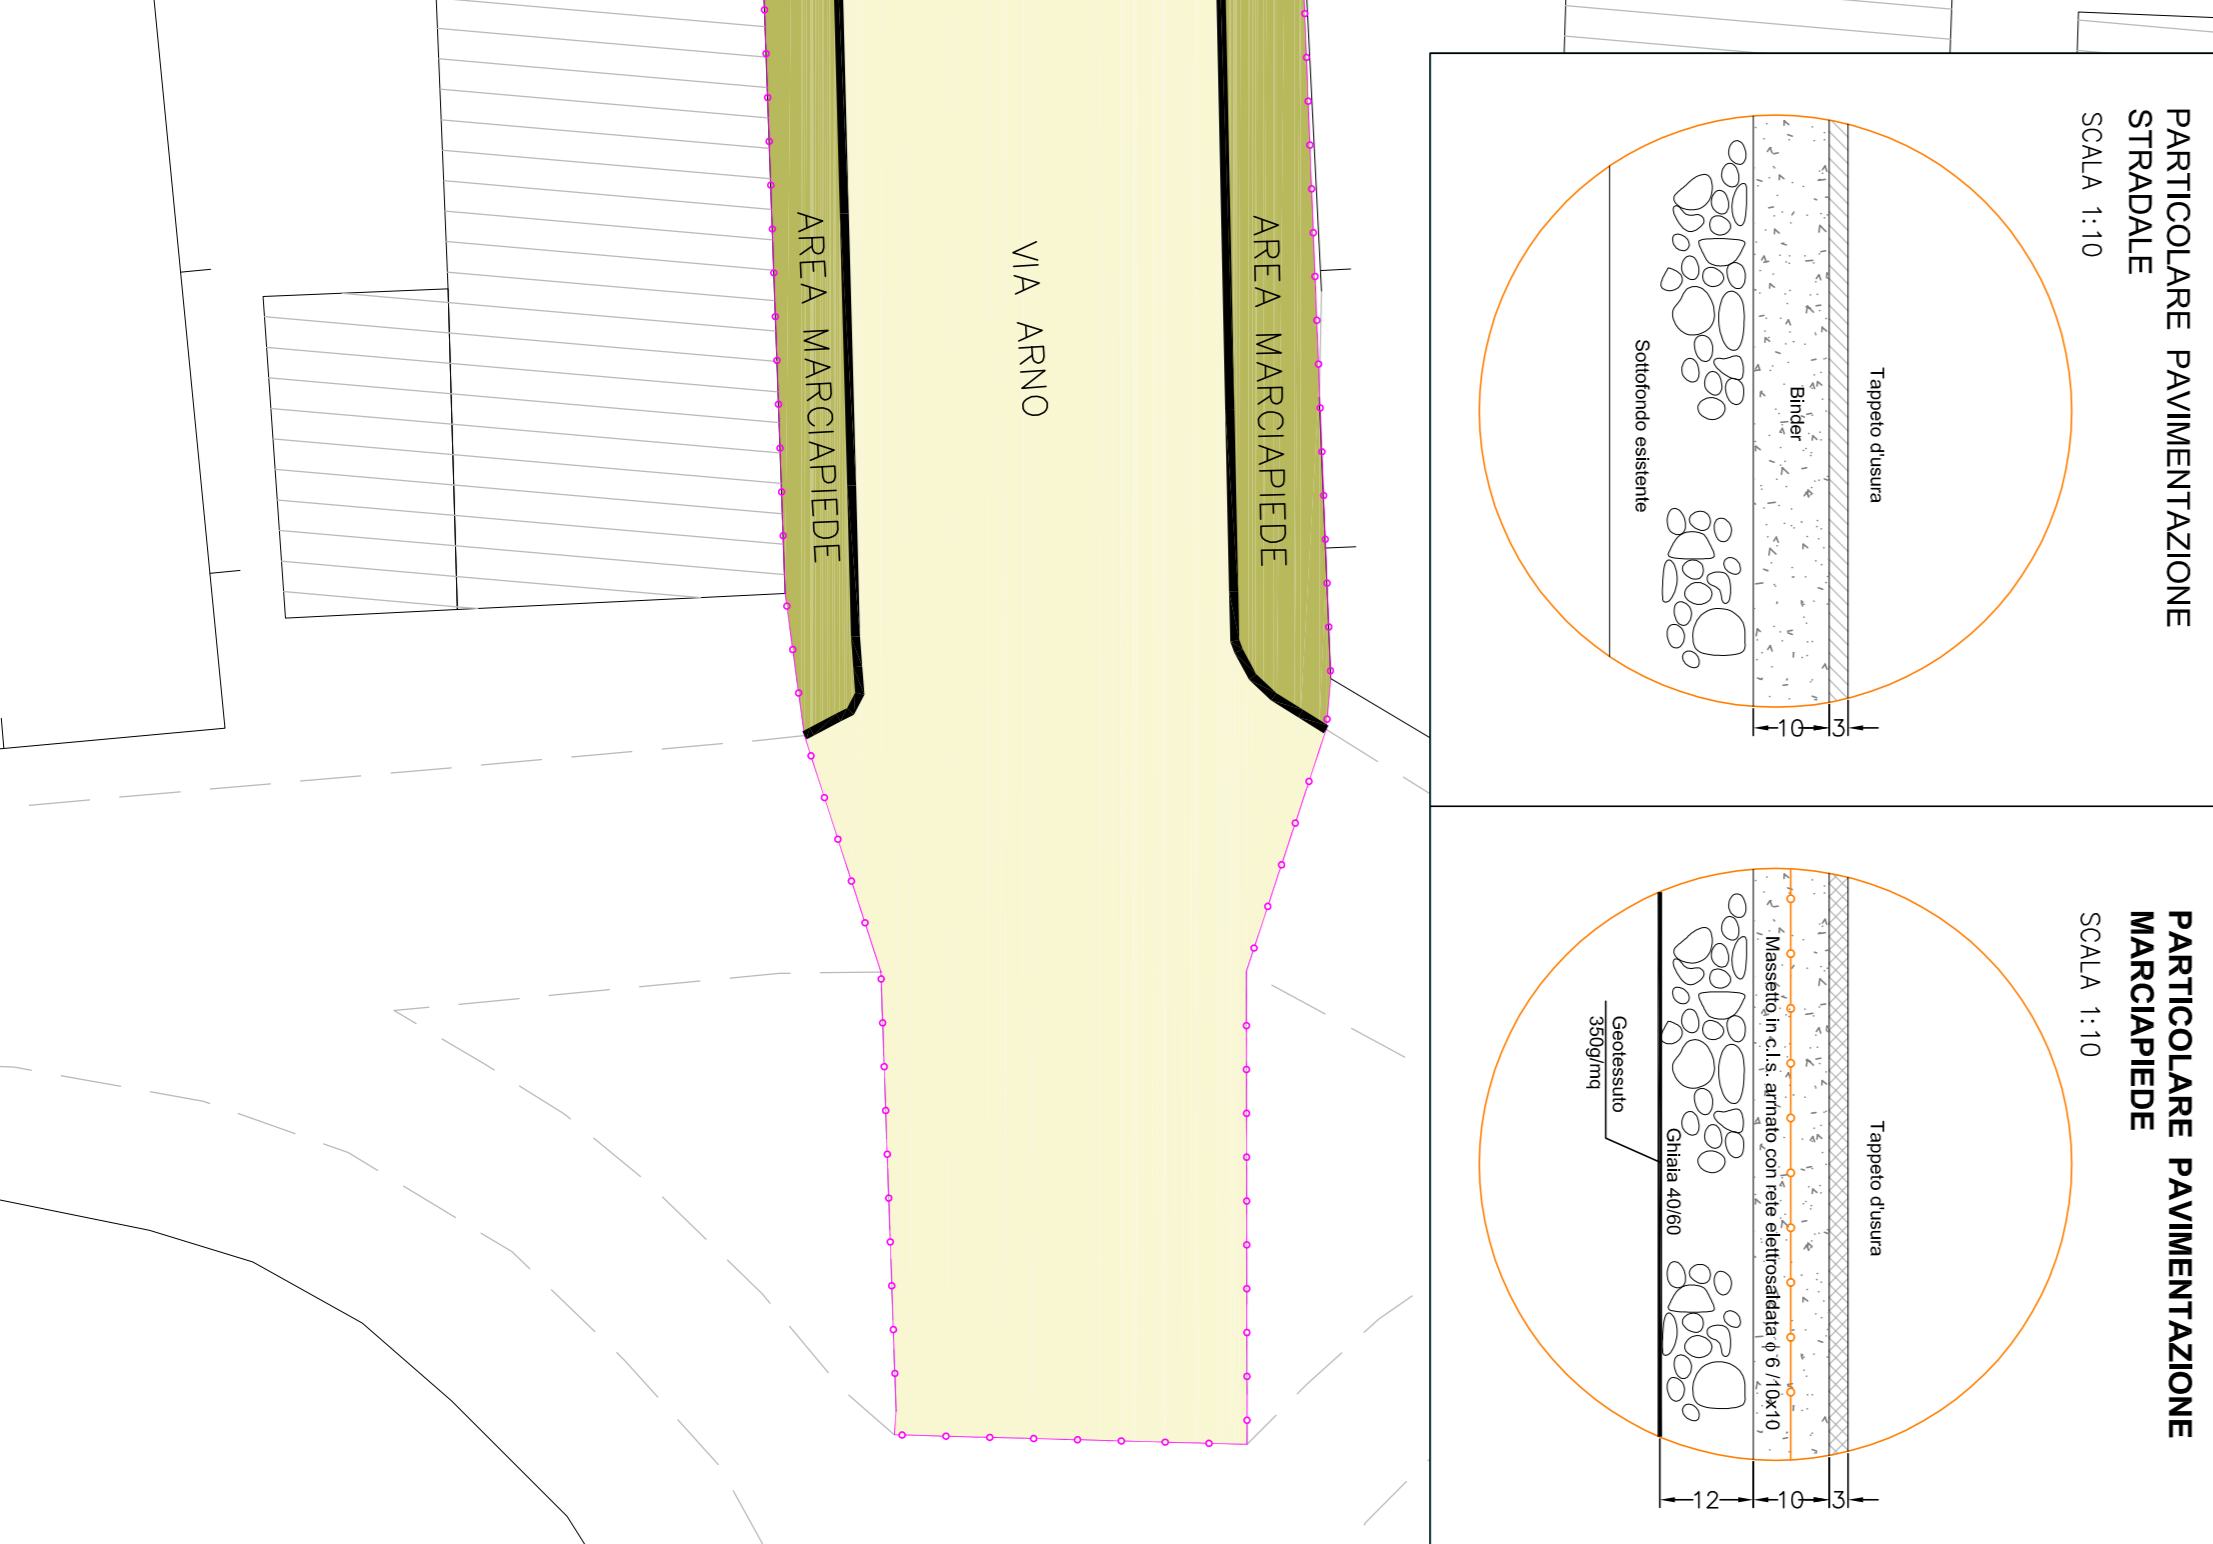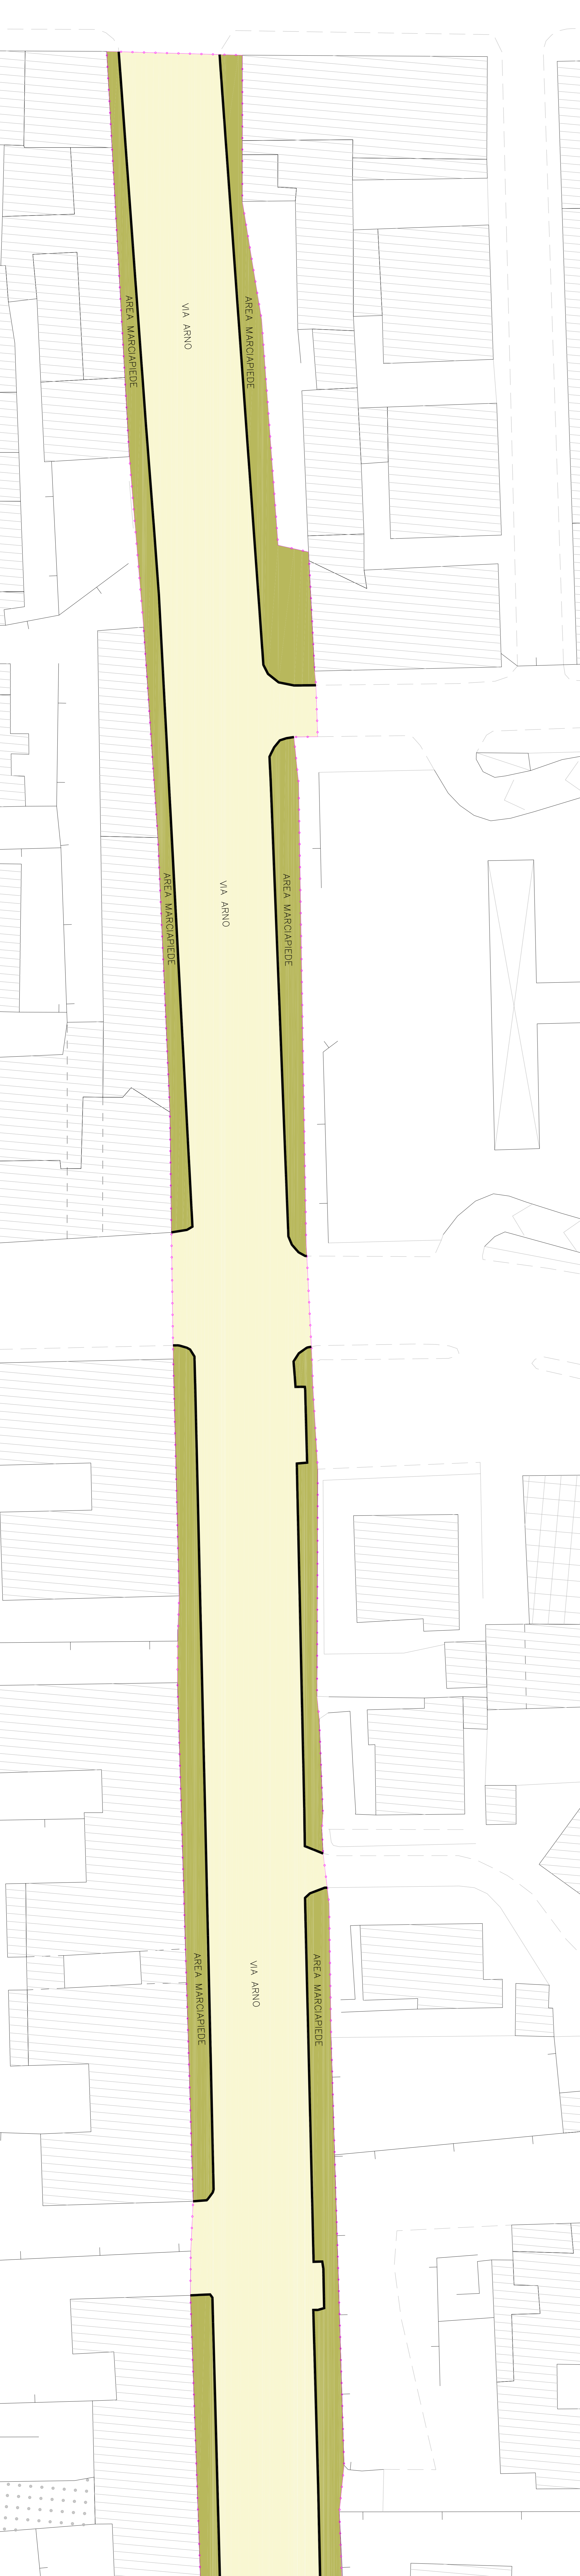 

**COMUNE DI AREZZO**

Manutenzione straordinaria per il rifacimento di marciapiedi asfaltatura e risanamento del manto stradale in via Arno, via Benedetto Varci, via Giuseppe Garibaldi, via Etruria, Carne della Chitarra, Piazzetta San Gennignano, via

**PROGETTO ESECUTIVO**

PLANIMETRIA INTERVENTO E DETTAGLI COSTRUTTIVI:  
VIA ARNO

TAVOLA : 03      **SCALA 1:200 - 1:10**

PROGETTATA: DOTT. ING. NIKKO FALINI      RESPONSABILE INTERVENTO DEL MANICOMIO: DOTT. ING. LUCA RICCI

