

Restauro della  
pavimentazione in pietra  
di Piazza Landucci e  
Piazza del Murello

**PROGETTO ESECUTIVO**

PIANTA DEI SOTTOSERVIZI

Ter	Oggetto	scala
00	Impiantamento STATO ATTUALE	1:2000
A1	planimetria gen. e profili	1:200
A2	sviluppo quadro	1:100
M	STATO MODIFICATO	
M01	planimetria gen. e profili	1:200
M02	sviluppo quadro	1:100
M03	pianta dei sottoservizi	1:100
M04	particolari costruttivi	1:25
S0	STATO SOVRAPPORSTO	
S01	planimetria generale	1:100







Progetto :  
FERRUZZI & PECCHI ARCHITETTI ASSOCIATI  
VIA FULVIO CROCE N.14 52100 AREZZO

Data: APRILE 2011

Responsabile Unico del Procedimento  
Dott. Ing. LUCA RICCI

**LEGENDA**

- limite d'intervento
- griglia bochea di lupo da integrare
- polifora continua luti 2x83
- pozzello 40 x 40 di manovra e derivazione idrica
- canfidoletto diametro 125
- pozzello 40 x 40 di derivazione idrica
- nuova cabina telefonica (fuori spazio)
- canfidoletto diametro 125
- STALLI DI PARCHEGGIO
- POSTO AUTO PER DISABILE
- PARCHEGGIO CICLOMOTORI
- SPAZIO RISERVATO ALLA SOPRINTENDENZA
- PIAZZA CARRAIO
- AREA PEDONALE

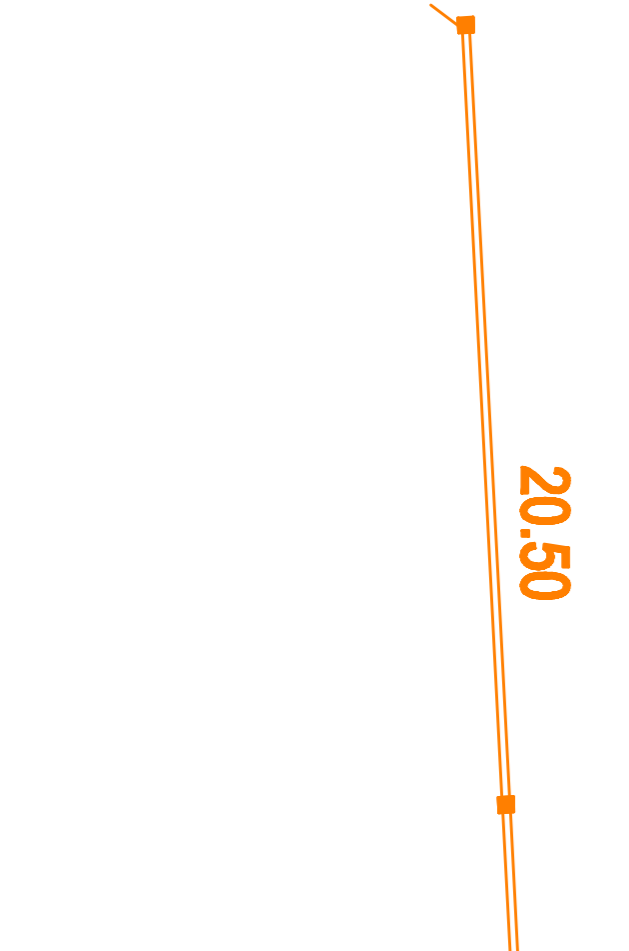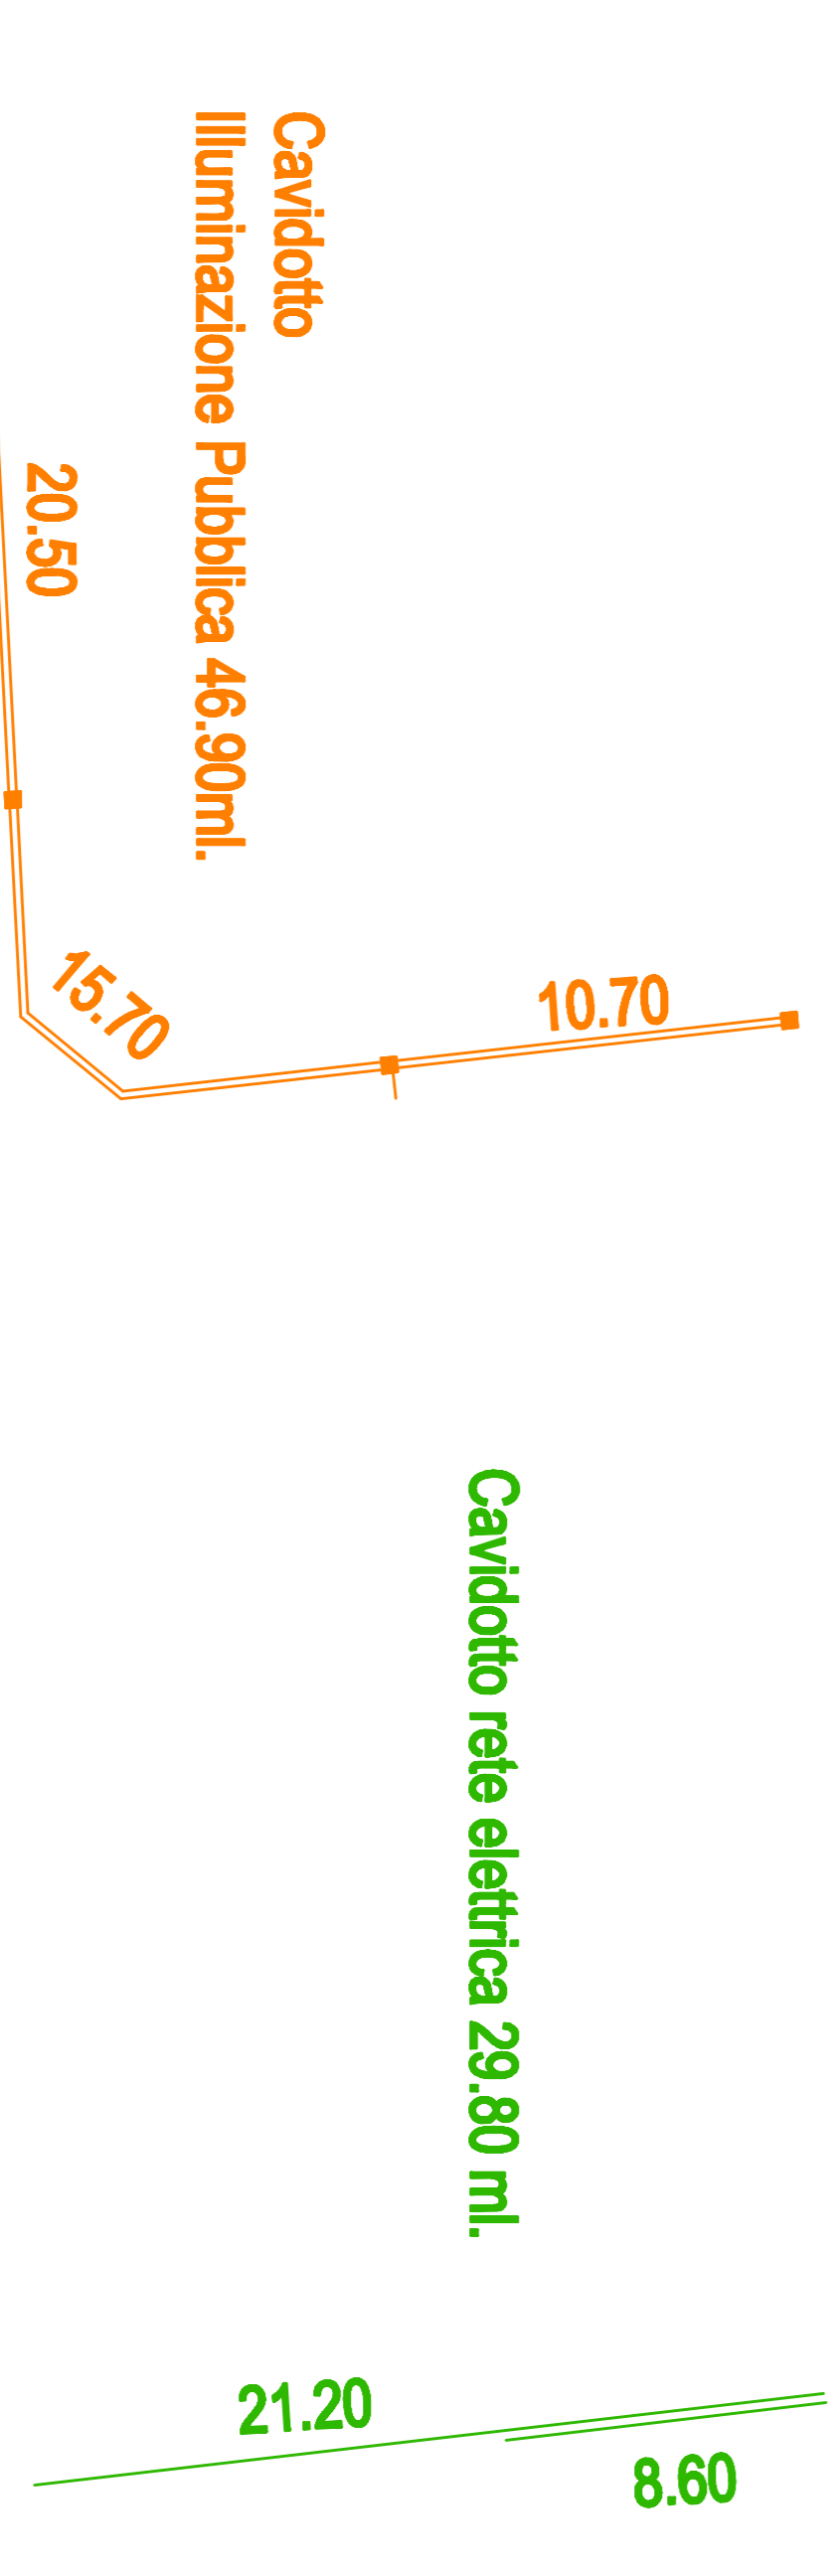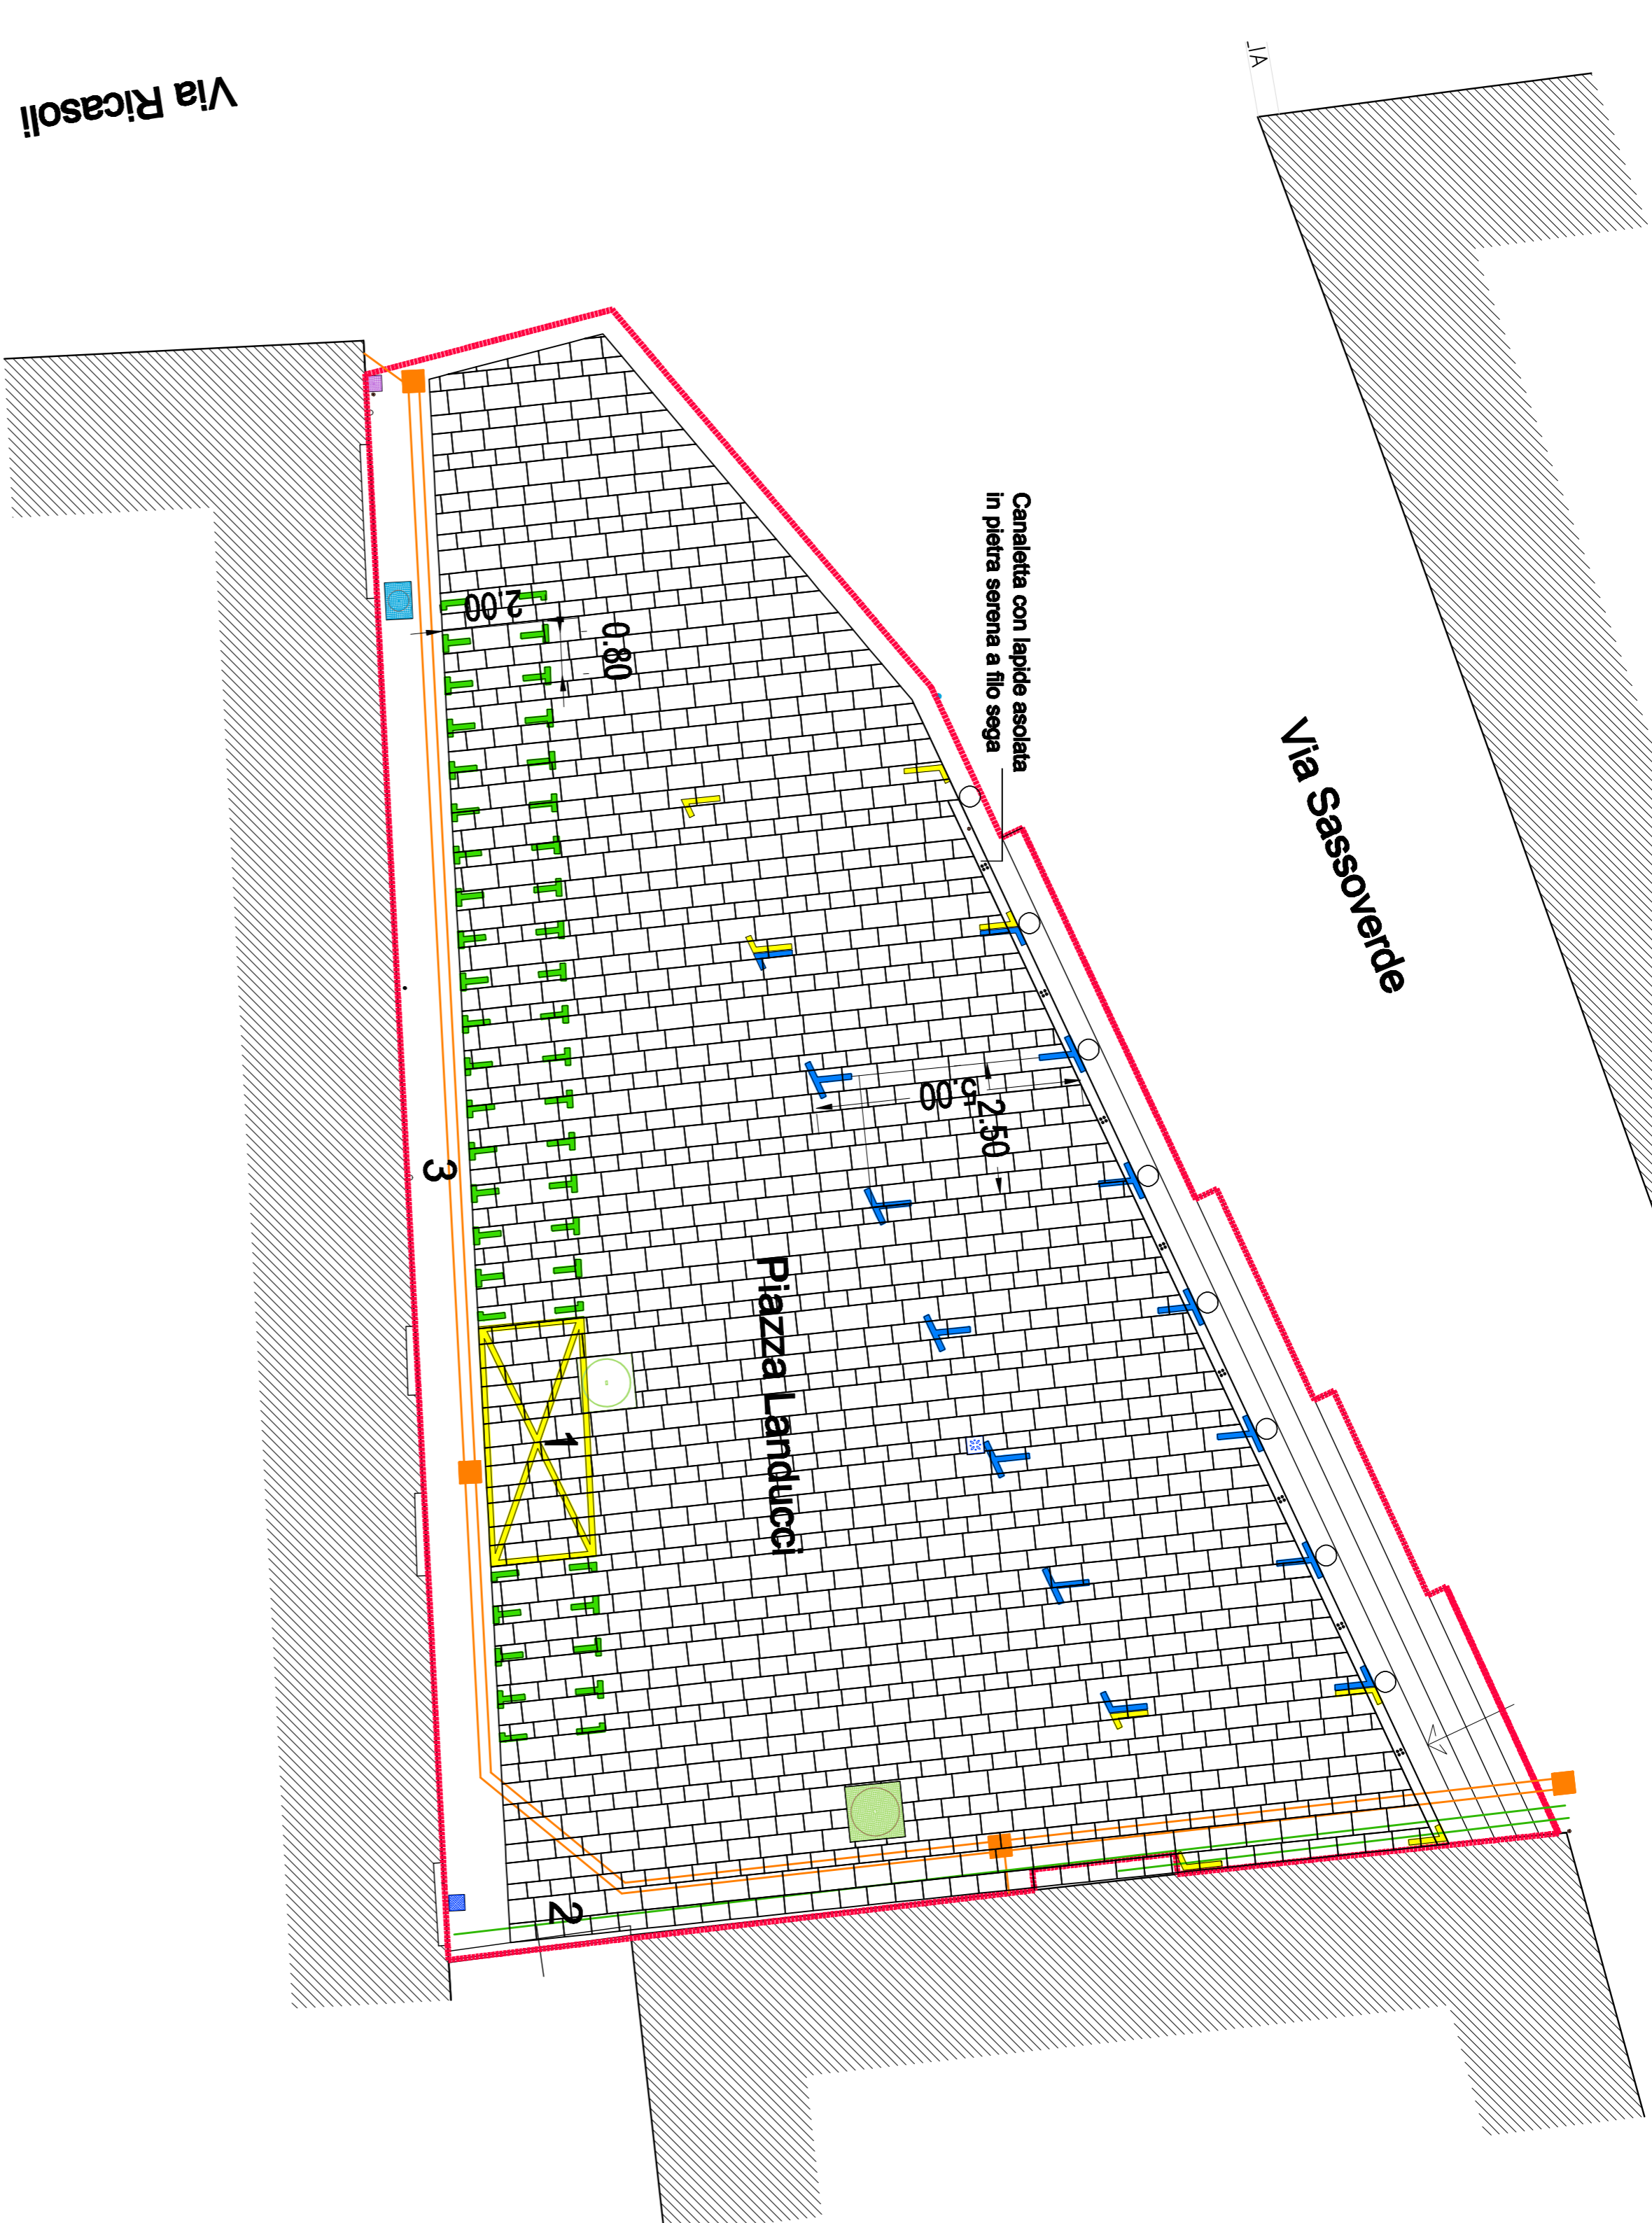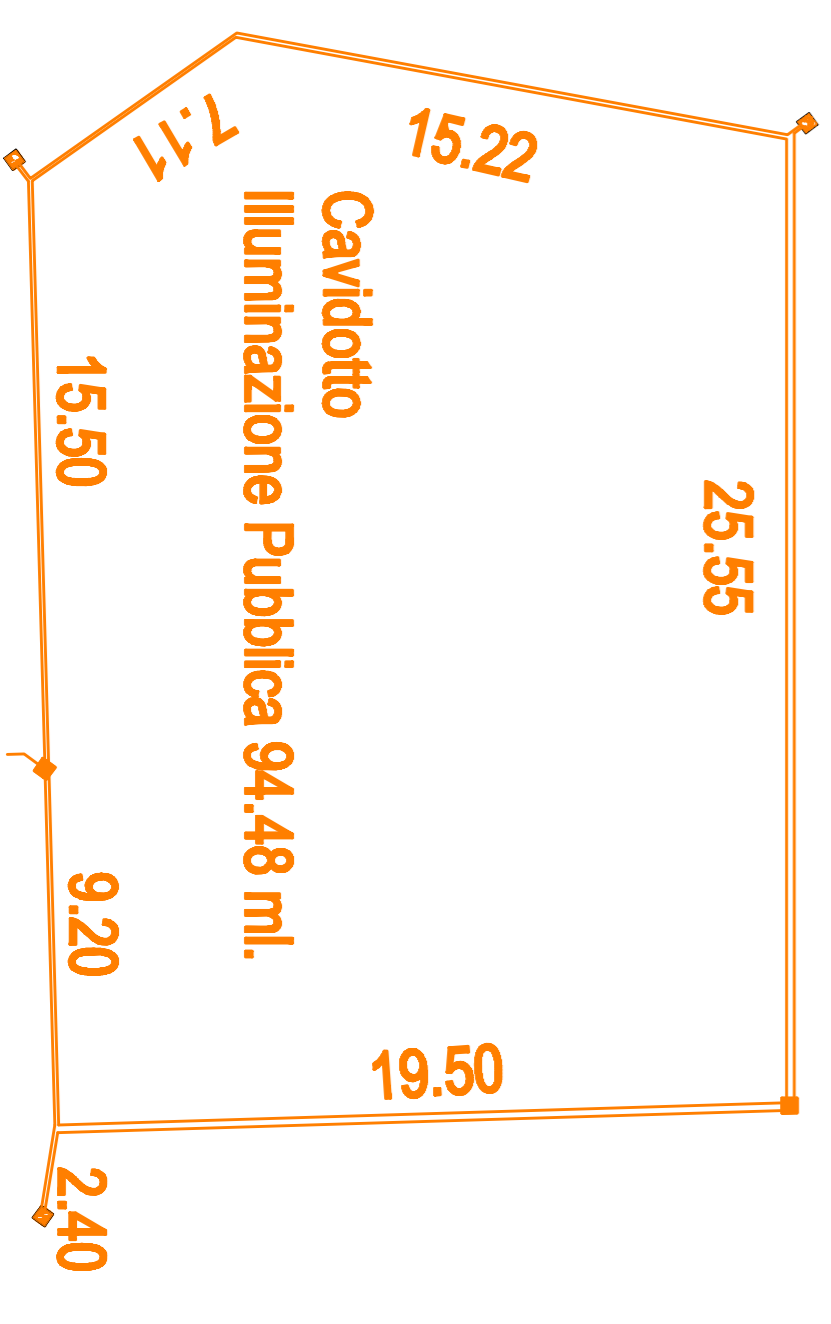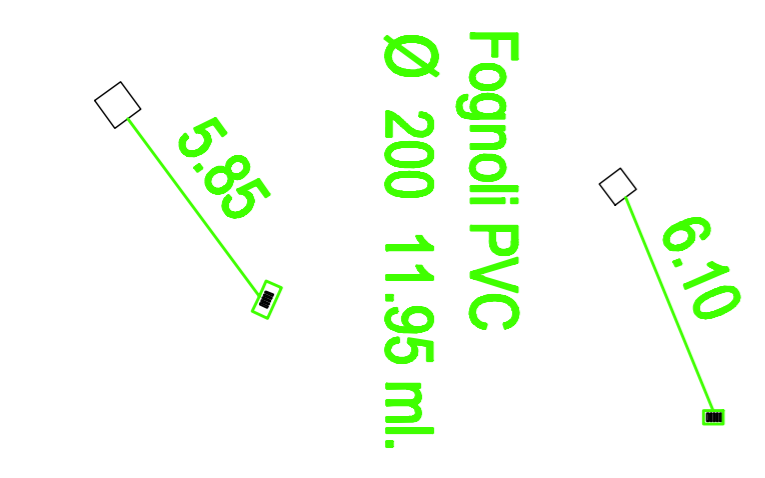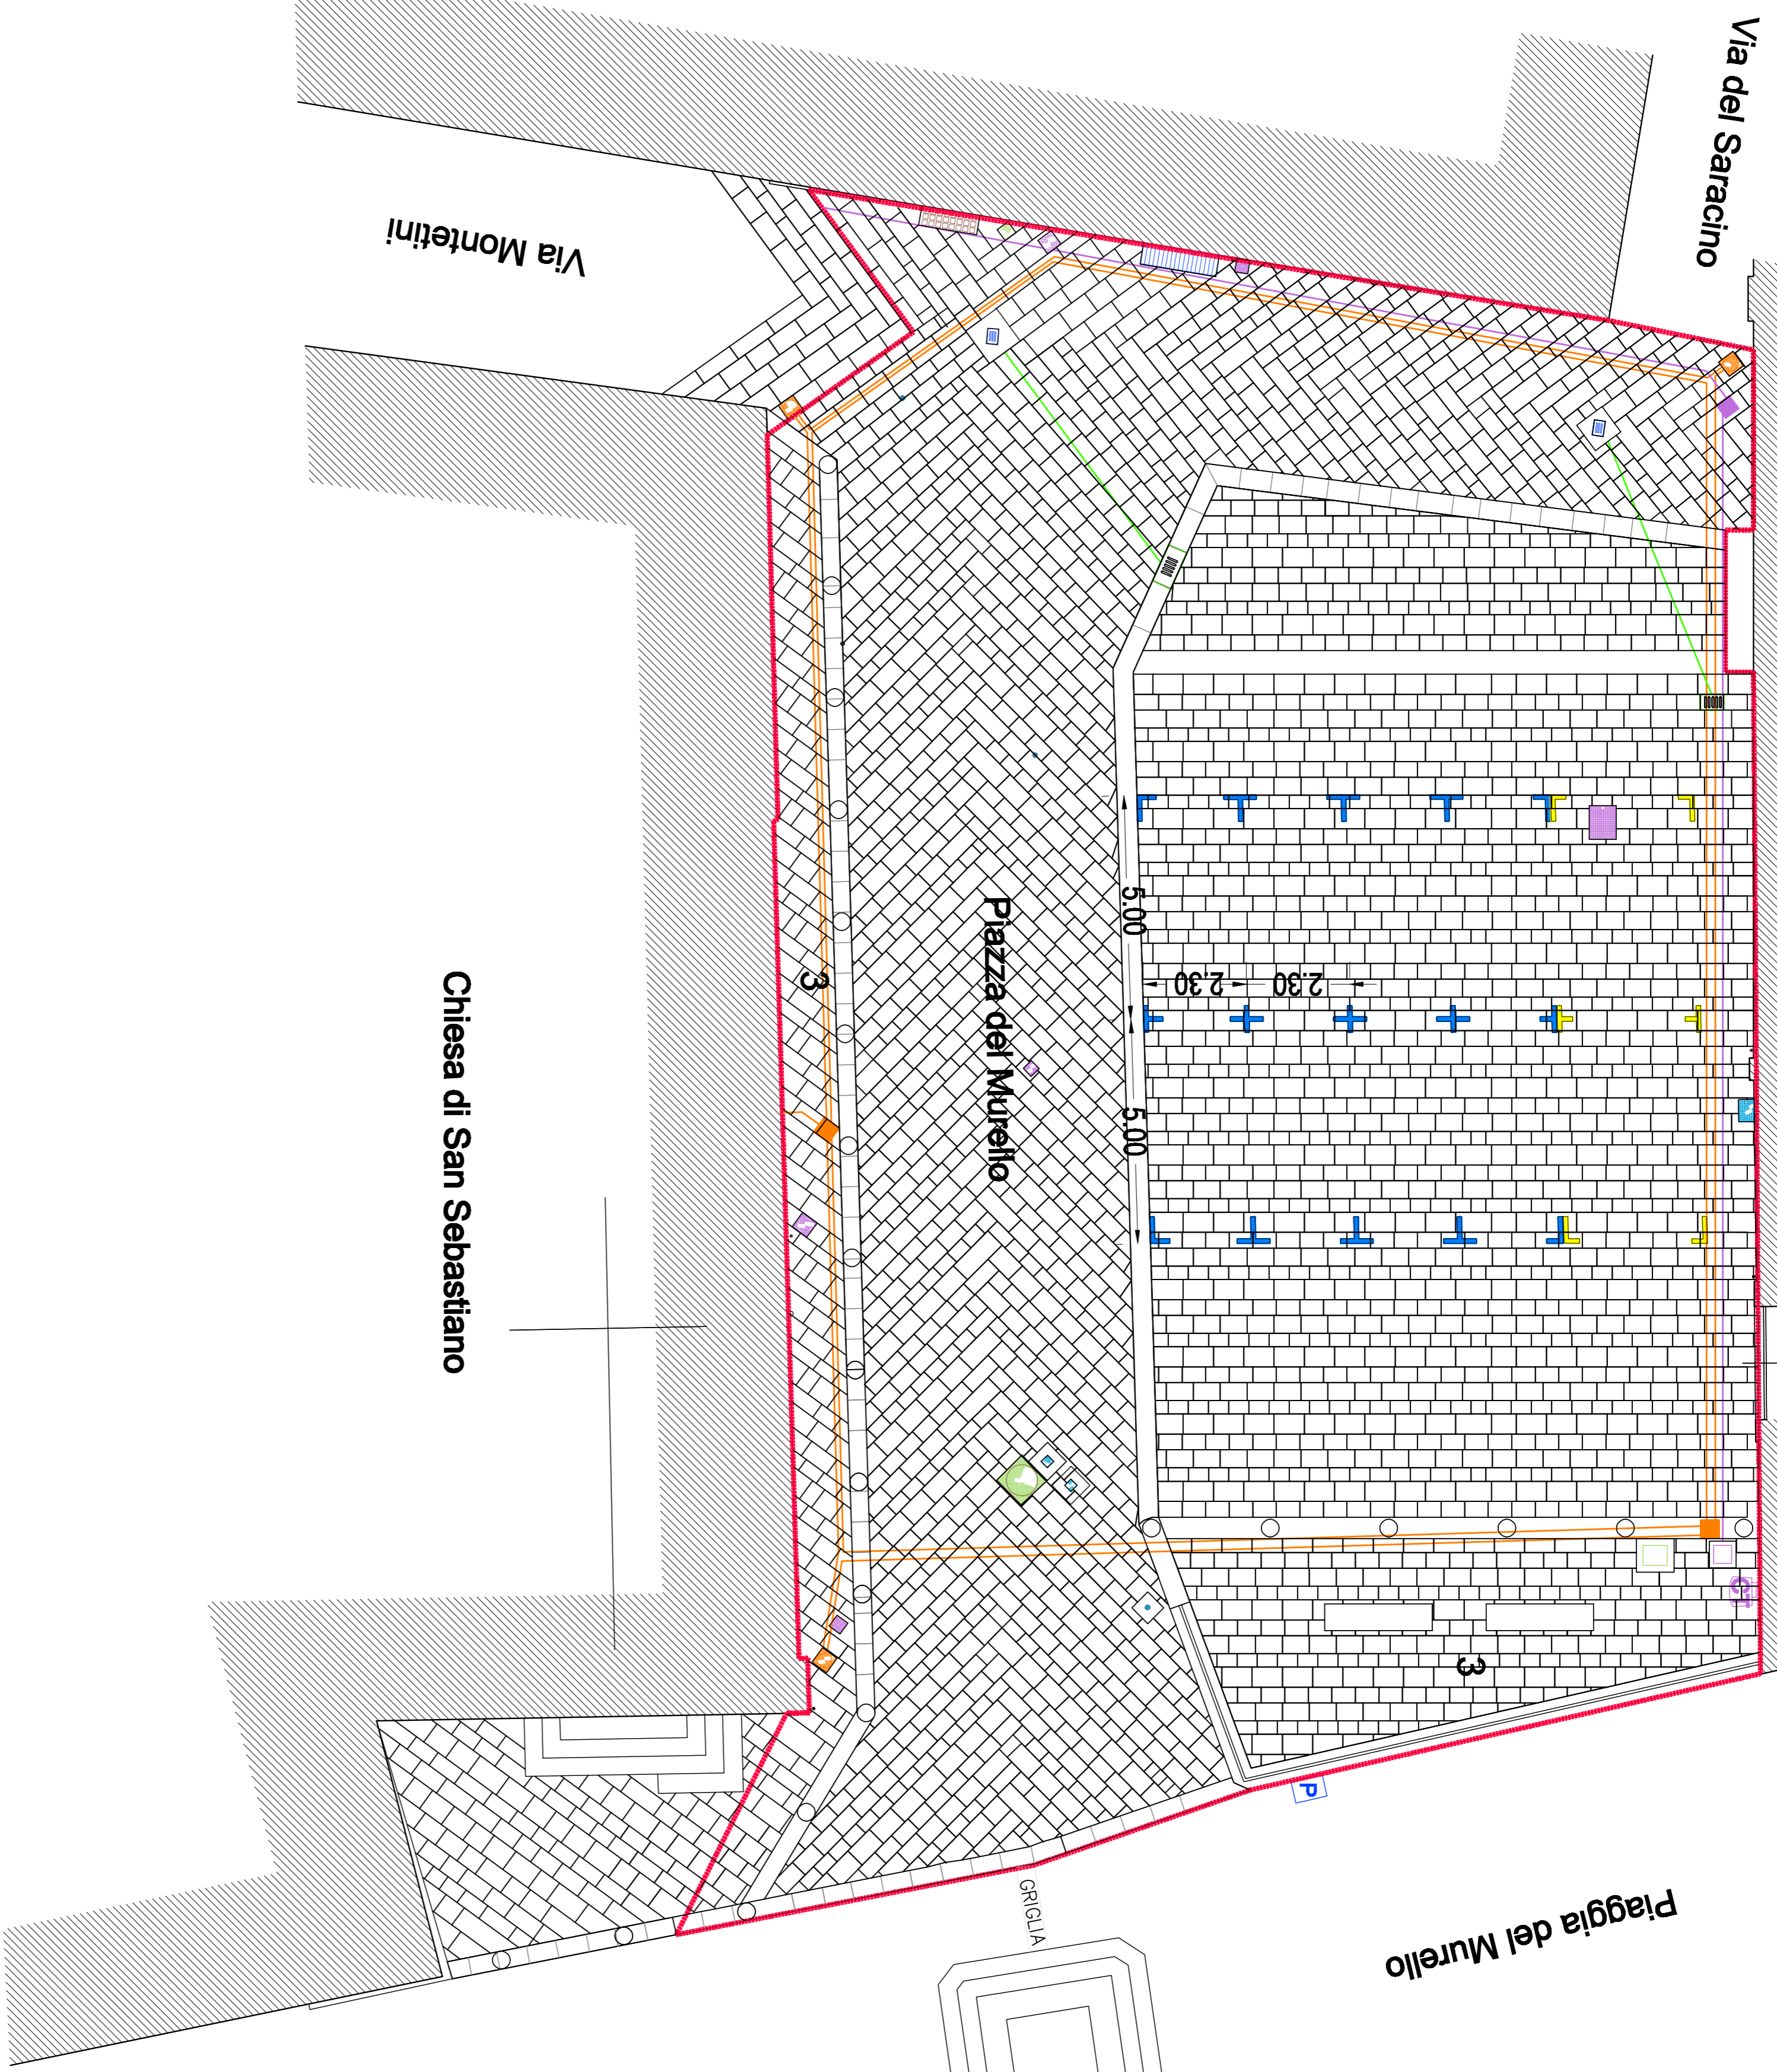

N.B. I circuiti esistenti e di progetto saranno realizzati con tubi in ghisa e riempimento di materiali leggeri.