

COMUNE DI AREZZO



**REALIZZAZIONE AREA DI SOSTA ATTREZZATA
A PAGAMENTO PER CAMPER ALL'INTERNO DELL'AREA
DENOMINATA "SPETTACOLI VIAGGIANTI" IN VIA DUCCIO DI
BUONINSEGNA**

PROGETTO ESECUTIVO

CRONOPROGRAMMA

Elaborato: CP


Data: 17.08.2018



Il Progettista
Ing . Massimo Dragoni

*Il Responsabile Unico del
Procedimento*
Rag. Paolo Scicolone

ATAM - Realizzazione area di sosta camper in Via Duccio di Buoninsegna - Cronoprogramma lavori ver 14_08_18

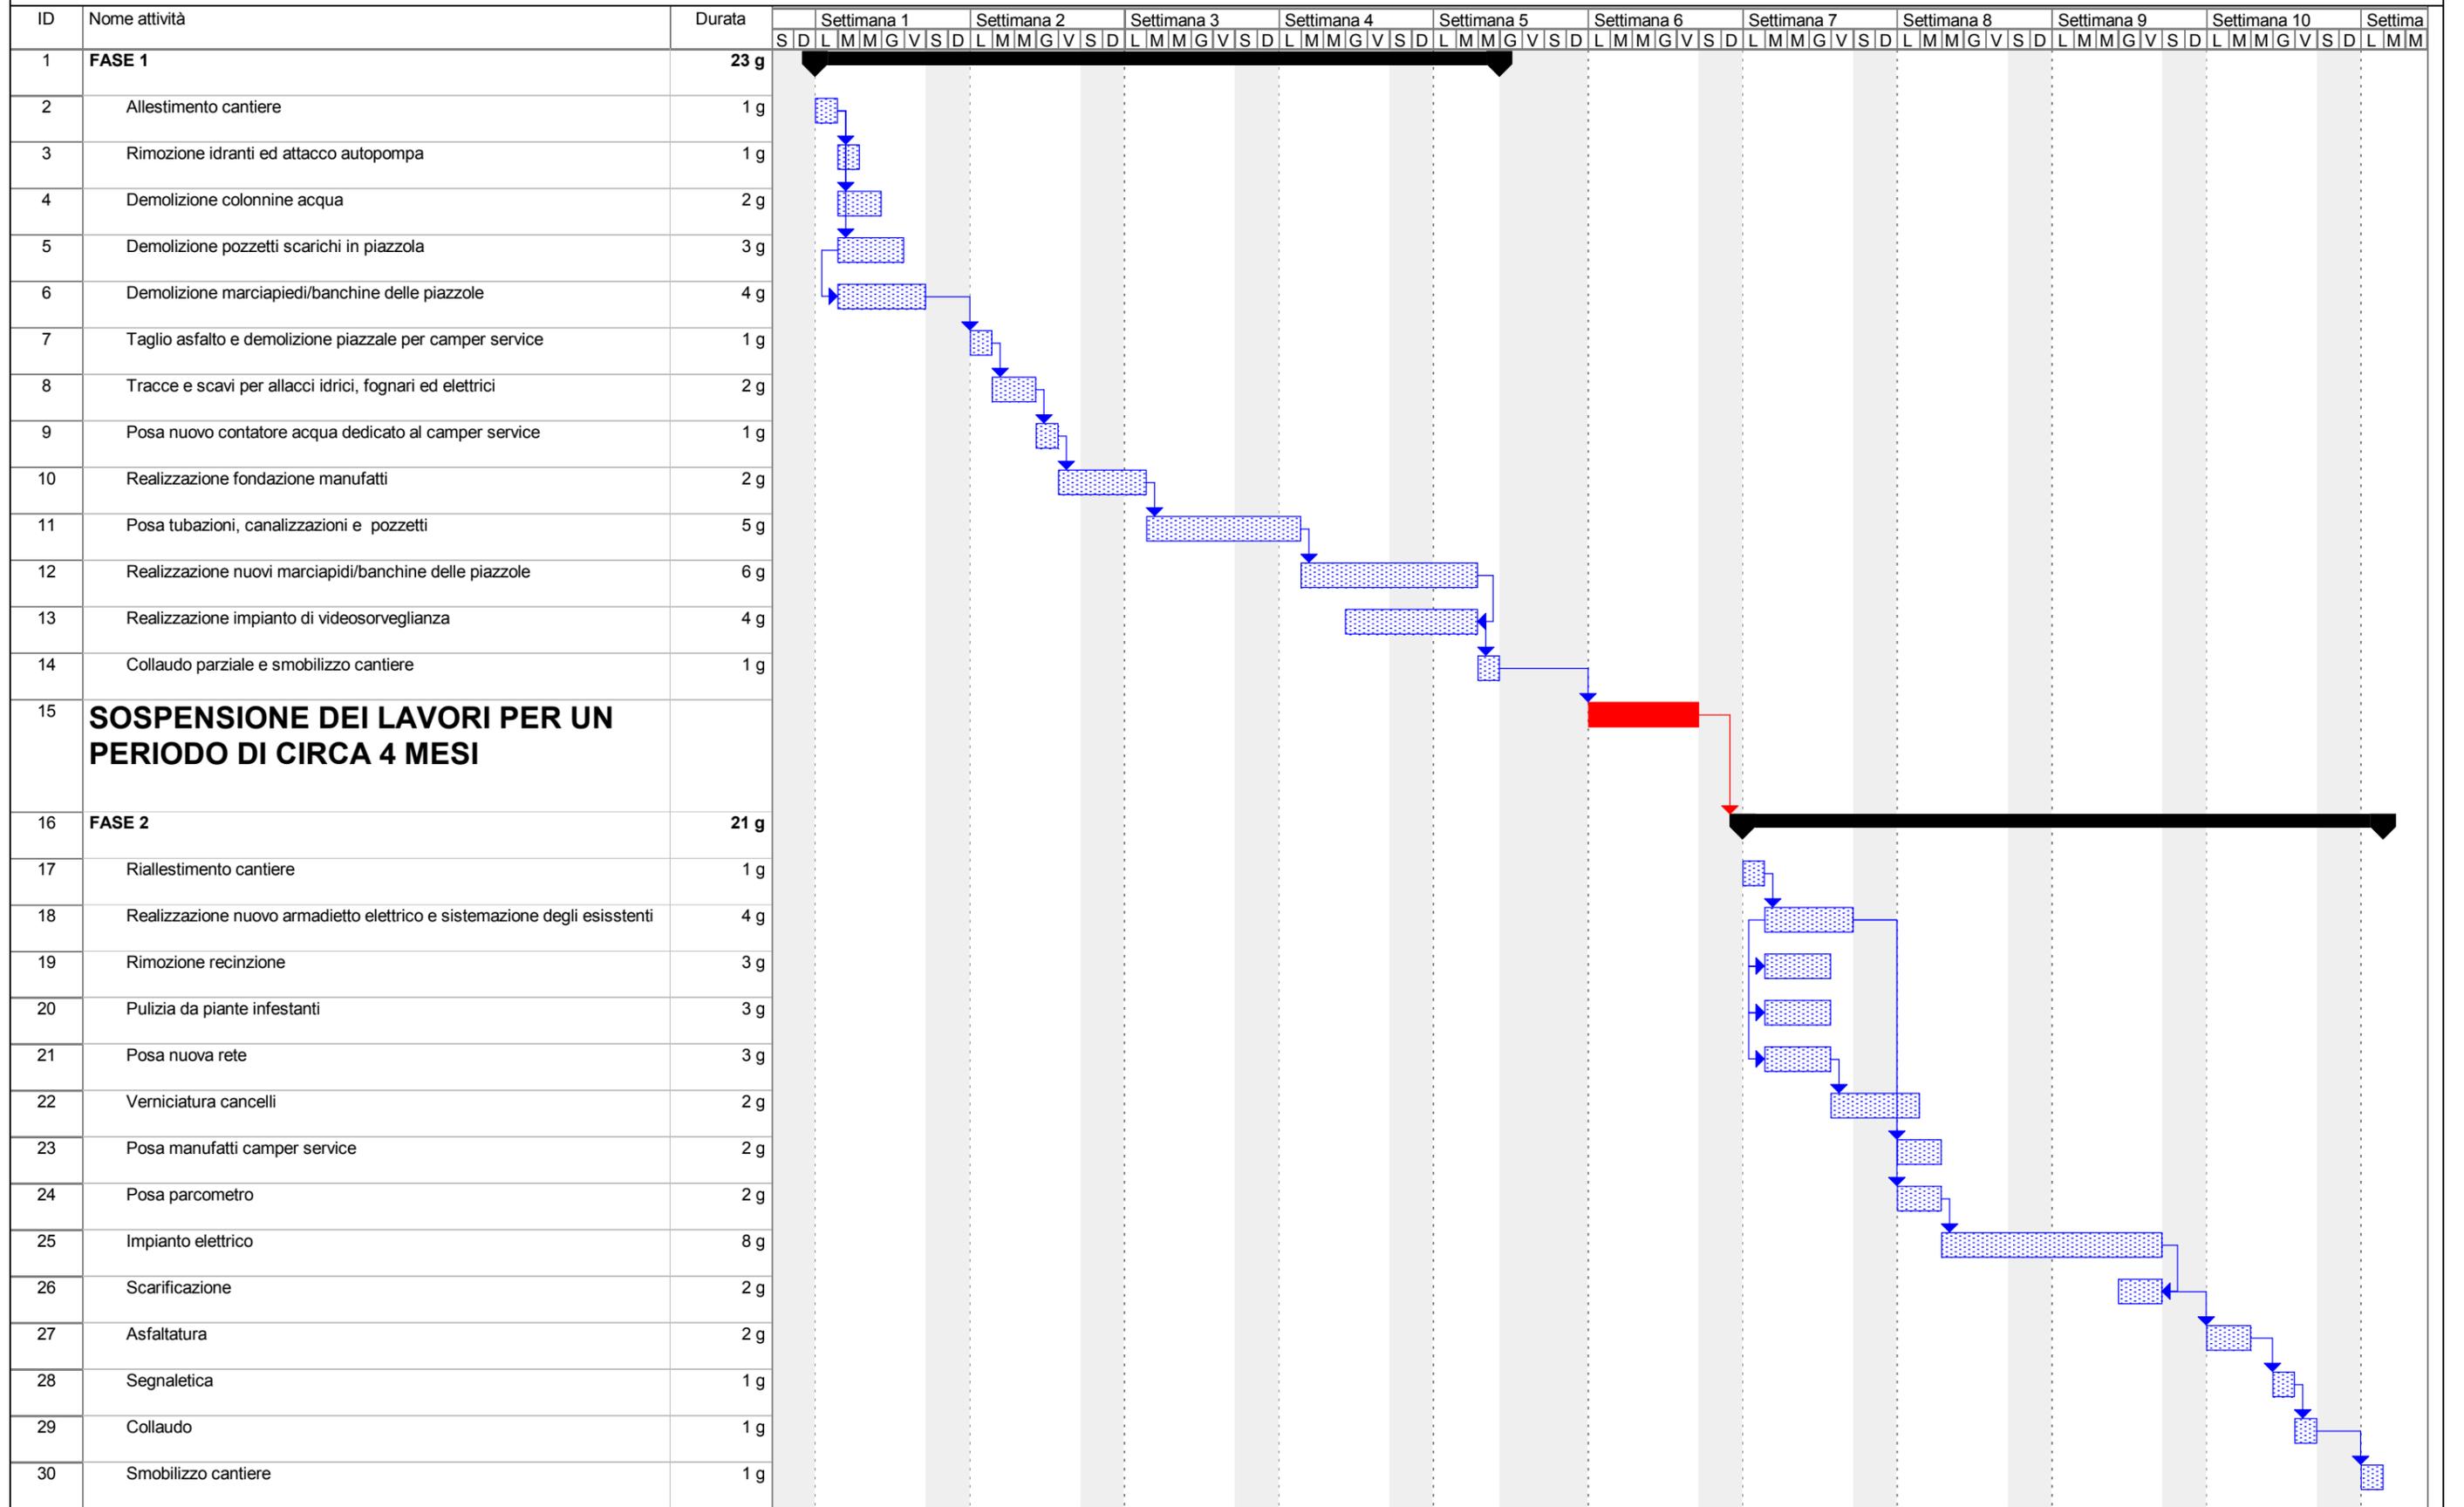

Progetto: ATAM_Cronoprogramm
 Data: sab 18/08/18

Attività Avanzamento Riepilogo Attività esterne Scadenza
 Divisione Cardine Riepilogo progetto Cardine esterno